


Gemarkung Grunern

M. 1:1000

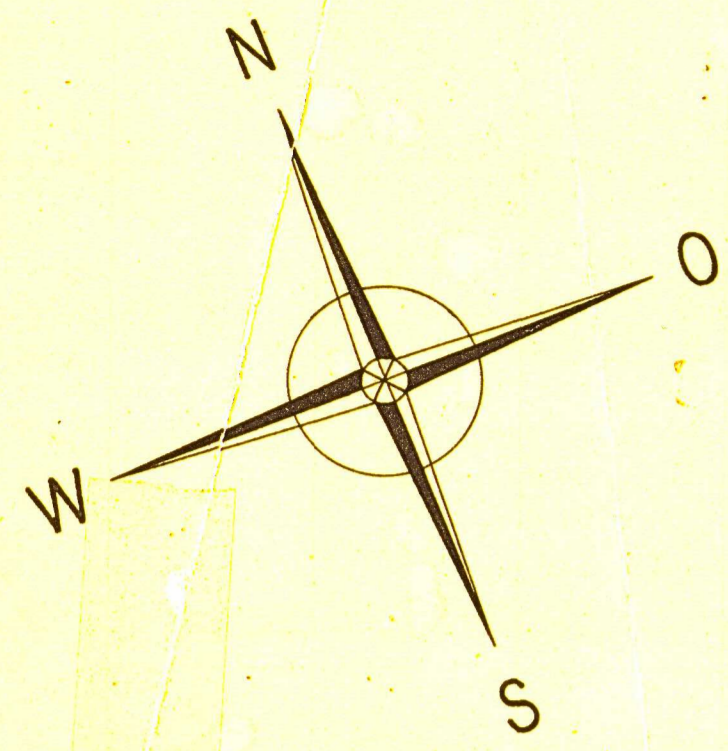

BEBAUUNGSPLANÄNDERUNG
 AUFSTELLUNGSBESCHLUSS: 26.03.2003
 AUSFERTIGT: 22.07.2004
 INKRAFTGETRETEN: 05.08.2004

Manfred Kluckert
 STADT STAUFEN
 DER BÜRGERMEISTER

STADT STAUFEN
 3. BEBAUUNGSPLANÄNDERUNG
 'SCHLIERMATTEN-ETZMATTEN 1'
 GEMARKUNG GRUNERN
 M 1:1000 22.10.2003

ARCHITECTURBÜRO
MANFRED KLUCKERT
 SCHMALTENASSE 13
 79219 STAUFEN-GRUNERN
 TEL. 07633-81617-50208
 FAX. 07633-50492

alt: $\frac{WR}{0.2} \frac{1}{0.3}$
 neu: $\frac{WR}{0.4} \frac{1}{0.3}$
 BauNVO 1990


BAULINIE
 BAUGRENZE

- ### ERLÄUTERUNGEN
- BAUGEBIET GEM § 3 BauNVO MIT PLANUNGSGEBIETSGRENZE
 - ABGRENZUNG VON GEBIETEN VERSCHIEDENER NUTZUNG
 - OFFENE BAUWEISE NUR EINZEL U. DOPPELHÄUSER ZUL.
 - GRZ = GRUNDFLÄCHENZAHL GFZ = GESCHOSSFLÄCHENZAHL
 - ZAHL DER ZWINGEND VORGESCHREBENEN VOLLGESCHOSSE
 - BAULINIE AUFZUBEHENDEN BAULINIE
 - ÜBERBAUBARE GRUNDSTÜCKSFÜHLE
 - BAUGRENZE AUFZUBEHENDEN BAUGRENZE
 - GEPLANTE GEBÄUDE MIT 45°-50° DACHNEIG. MIT 25°-30° DNG.
 - GEPLANTE GEBÄUDE MIT 0°-4° DACHNEIGUNG
 - BESTEHENDE GRUNDSTÜCKSGRENZE AUFZUBEHENDEN GRSTGR
 - GEPLANTE GRUNDSTÜCKSGRENZE
 - ÖFFENTLICHE VERKEHRSFLÄCHE MIT STR. BEGRENZUNGSLINIE
 - FRIEDHOF
 - PRIV. GRÜNFLÄCHE BZW. NICHT ÜBERBAUBARE GRUNDST. FL.
 - ÖFFENTLICHE GRÜNFLÄCHE DAUERKLEINGÄRTEN
 - ÜBERFAHRTS- UND LEITUNGSRECHT
 - 20 KV LTG. VERKABELT
 - FERNMELDELEITUNG VERKABELT
 - KANALISATIONSLEITUNG
 - GASOCHDRUCKLEITUNG GASNIEDERDRUCKLEITUNG
 - UMFORMSTATION



Durch den Bebauungsplan
 "Schliermatten-Etzmatten 1"
 vom 22.07.2004 (Besetzung)
 bedingender Bereich
 Stadt Staufen

REGELQUERSCHNITTE

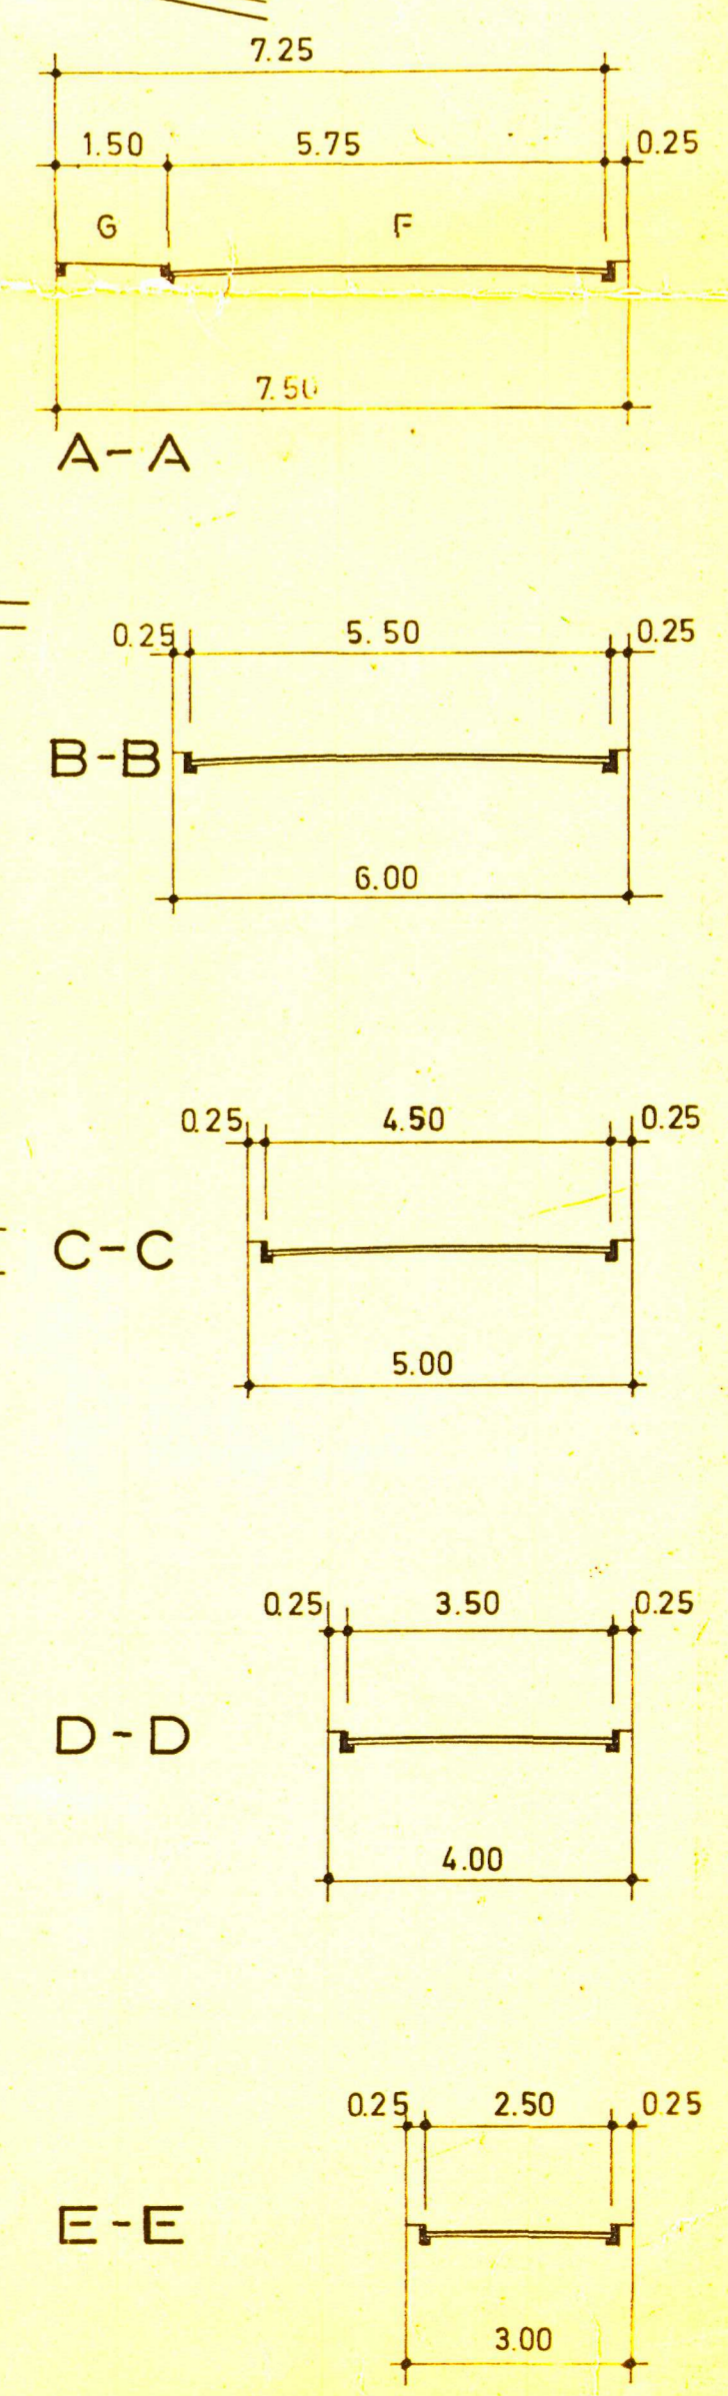

GEPLANT:
 BAD KROZINGEN, DEN 7. AUG. 1869
 DER ORTSPLANER:
 DIPL.-ING. WILLY PFEFFERLE
 FREIER ARCHITECT
 ARCHITECTENLISTE BADEN-WÜRTTEMBERG NR. 0117
 7812 BAD KROZINGEN
 SCHWARZWALDSTR. 32, TEL. 07433/3419

AUFGESTELLT:
 NACH § 2 ABS 1 B. Bau G. v. 23. 6. 60
 DURCH BESCHLUSS DES
 GEMEINDERATES VOM: 29. 6. 66
 GRUNERN DEN: 29. 6. 66
 DER BÜRGERMEISTER:

ÖFFENTLICH AUSGELEGEN:
 NACH § 2 ABS 6 B. Bau G. v. 23. 6. 60
 IN DER ZEIT
 VOM: 12. 5. 69 BIS: 12. 6. 69
 DIE ORTSÜBLICHE BEKANNTMACHUNG
 ERFOLGTE AM: 18. 4. 69
 DER BÜRGERMEISTER:

ALS SATZUNG BESCHLOSSEN:
 NACH § 10 B. Bau G. v. 23. 6. 60
 IN VERBINDUNG MIT § 39 ABS 2 NR 3 GO
 AM: 30. 7. 69
 GRUNERN DEN: 30. 7. 69
 DER BÜRGERMEISTER:

GENEHMIGT:
 NACH § 11 B. Bau G. v. 23. 6. 60
 8. 9. 69

RECHTSKRÄFTIG:
 NACH § 12 B. Bau G. v. 23. 6. 60
 DURCH BEKANNTMACHUNG
 VOM: 11. 9. 69
 ÖFFENTLICH AUSGELEGEN
 VOM: 15. 9. BIS: 30. 9. 69
 GRUNERN DEN: 30. 9. 69
 DER BÜRGERMEISTER:

DER GEMEINDERAT:

Manfred Kluckert
Willy Pfefferle
Kurt Bunt
Walter Böhner
Friedrich
Paulsen
Klein

DER ORTSPLANER:
 DIPL.-ING. WILLY PFEFFERLE
 FREIER ARCHITECT
 ARCHITECTENLISTE BADEN-WÜRTTEMBERG NR. 0117
 7812 BAD KROZINGEN
 SCHWARZWALDSTR. 32, TEL. 07433/3419

GRUNERN DEN 7. 8. 1968
 REINES WOHNGEBIET - WR - GEM. § 3 BauNVO

GEMEINDE GRUNERN

BEBAUUNGSPLAN M. 1:1000
 SCHLIERMATTEN - ETZMATTEN