


## 2. Obergeschoss / Peter Huchel Saal

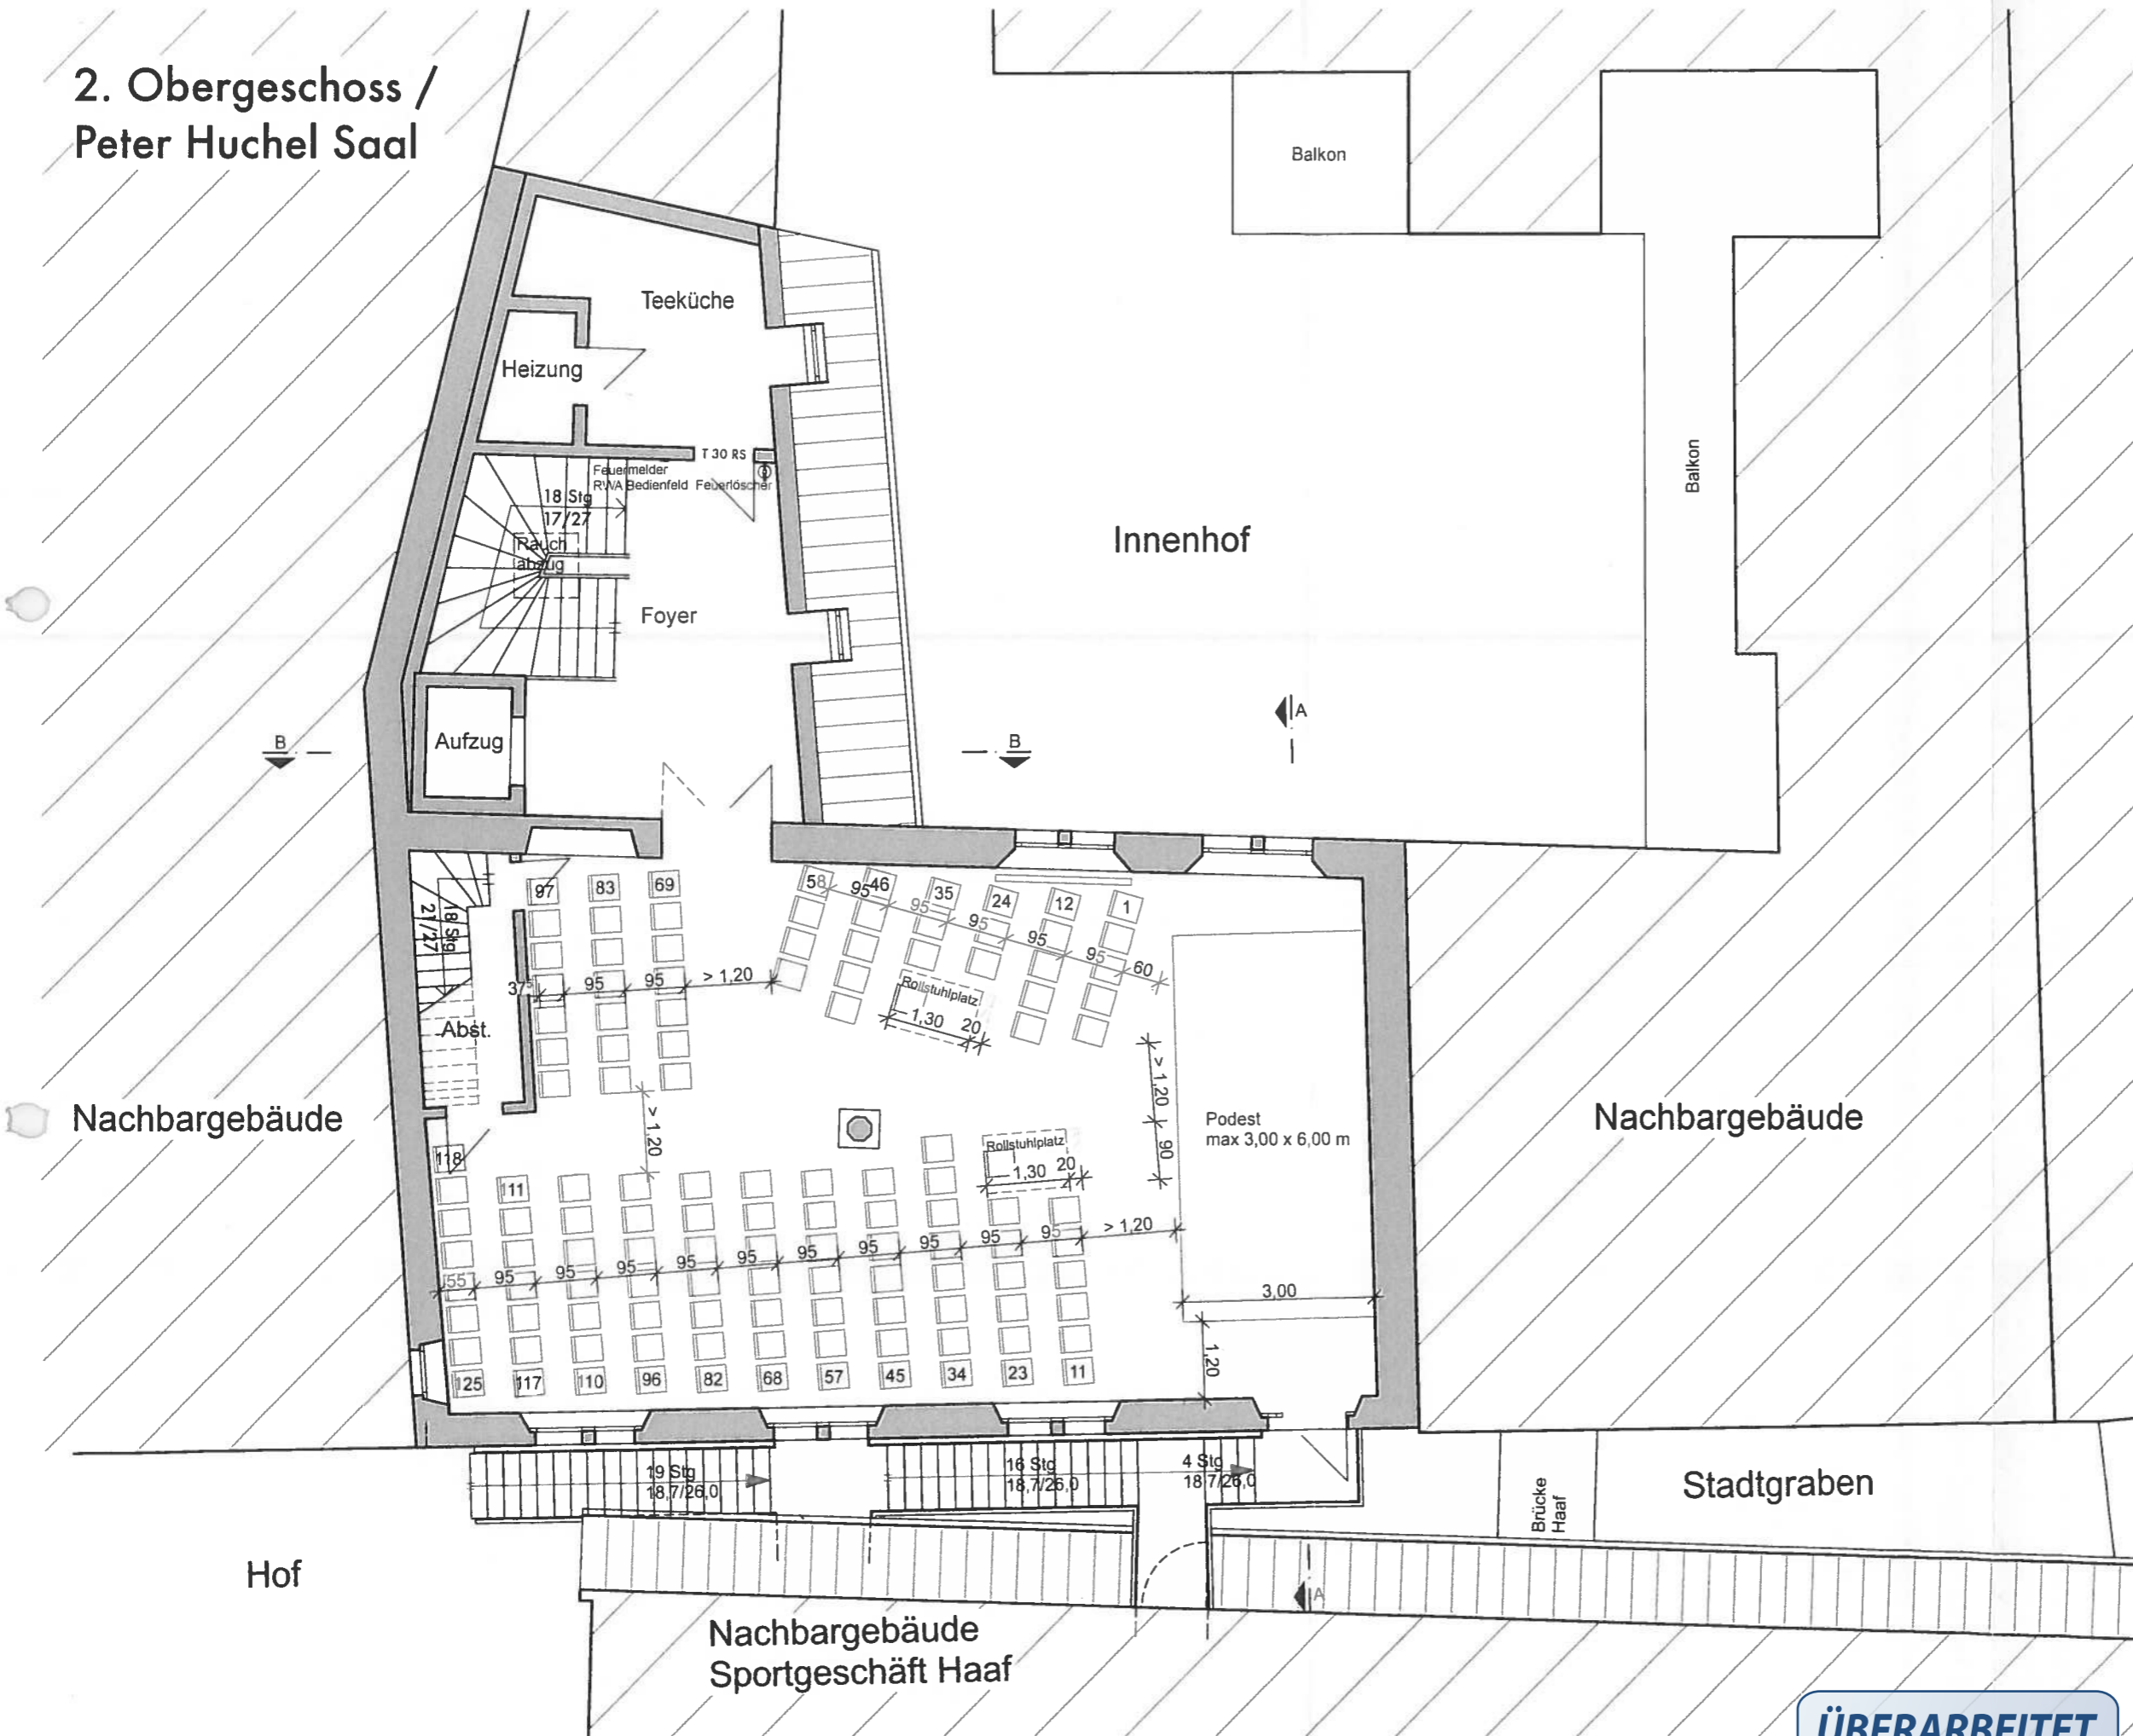

## Bestuhlungsplan

12.03.2015 Baugenehmigung erteilt

01. SEP. 2015



Legende:

- Bewegungsfläche für einen Rollstuhl
- Besucherstuhl 46 x 55 cm

### BAUVORHABEN:

Peter Huchel Saal

Stubenhans  
79219 Staufen Bauvorlagen eingegangen

am: 08. APR. 2015

### BAUHERR:

Stadt Staufen

Bürgermeister  
Michael Benitz

Hauptstr. 53  
79219 Staufen

*(Signature)*

### ARCHITEKT:

Architekturbüro

Helmut Bühler

Auf dem Rempart 8a  
79219 Staufen

Tel. 076 33 - 98 17 65

Fax 076 33 - 98 17 64


*(Signature)*

**Variante 1 -  
Konzert mit  
großem Podest,  
125 Personen**

M 1 : 100

**ÜBERARBEITET**  
08:28, 12.04.2016

2. Obergeschoss /  
Peter Huchel Saal

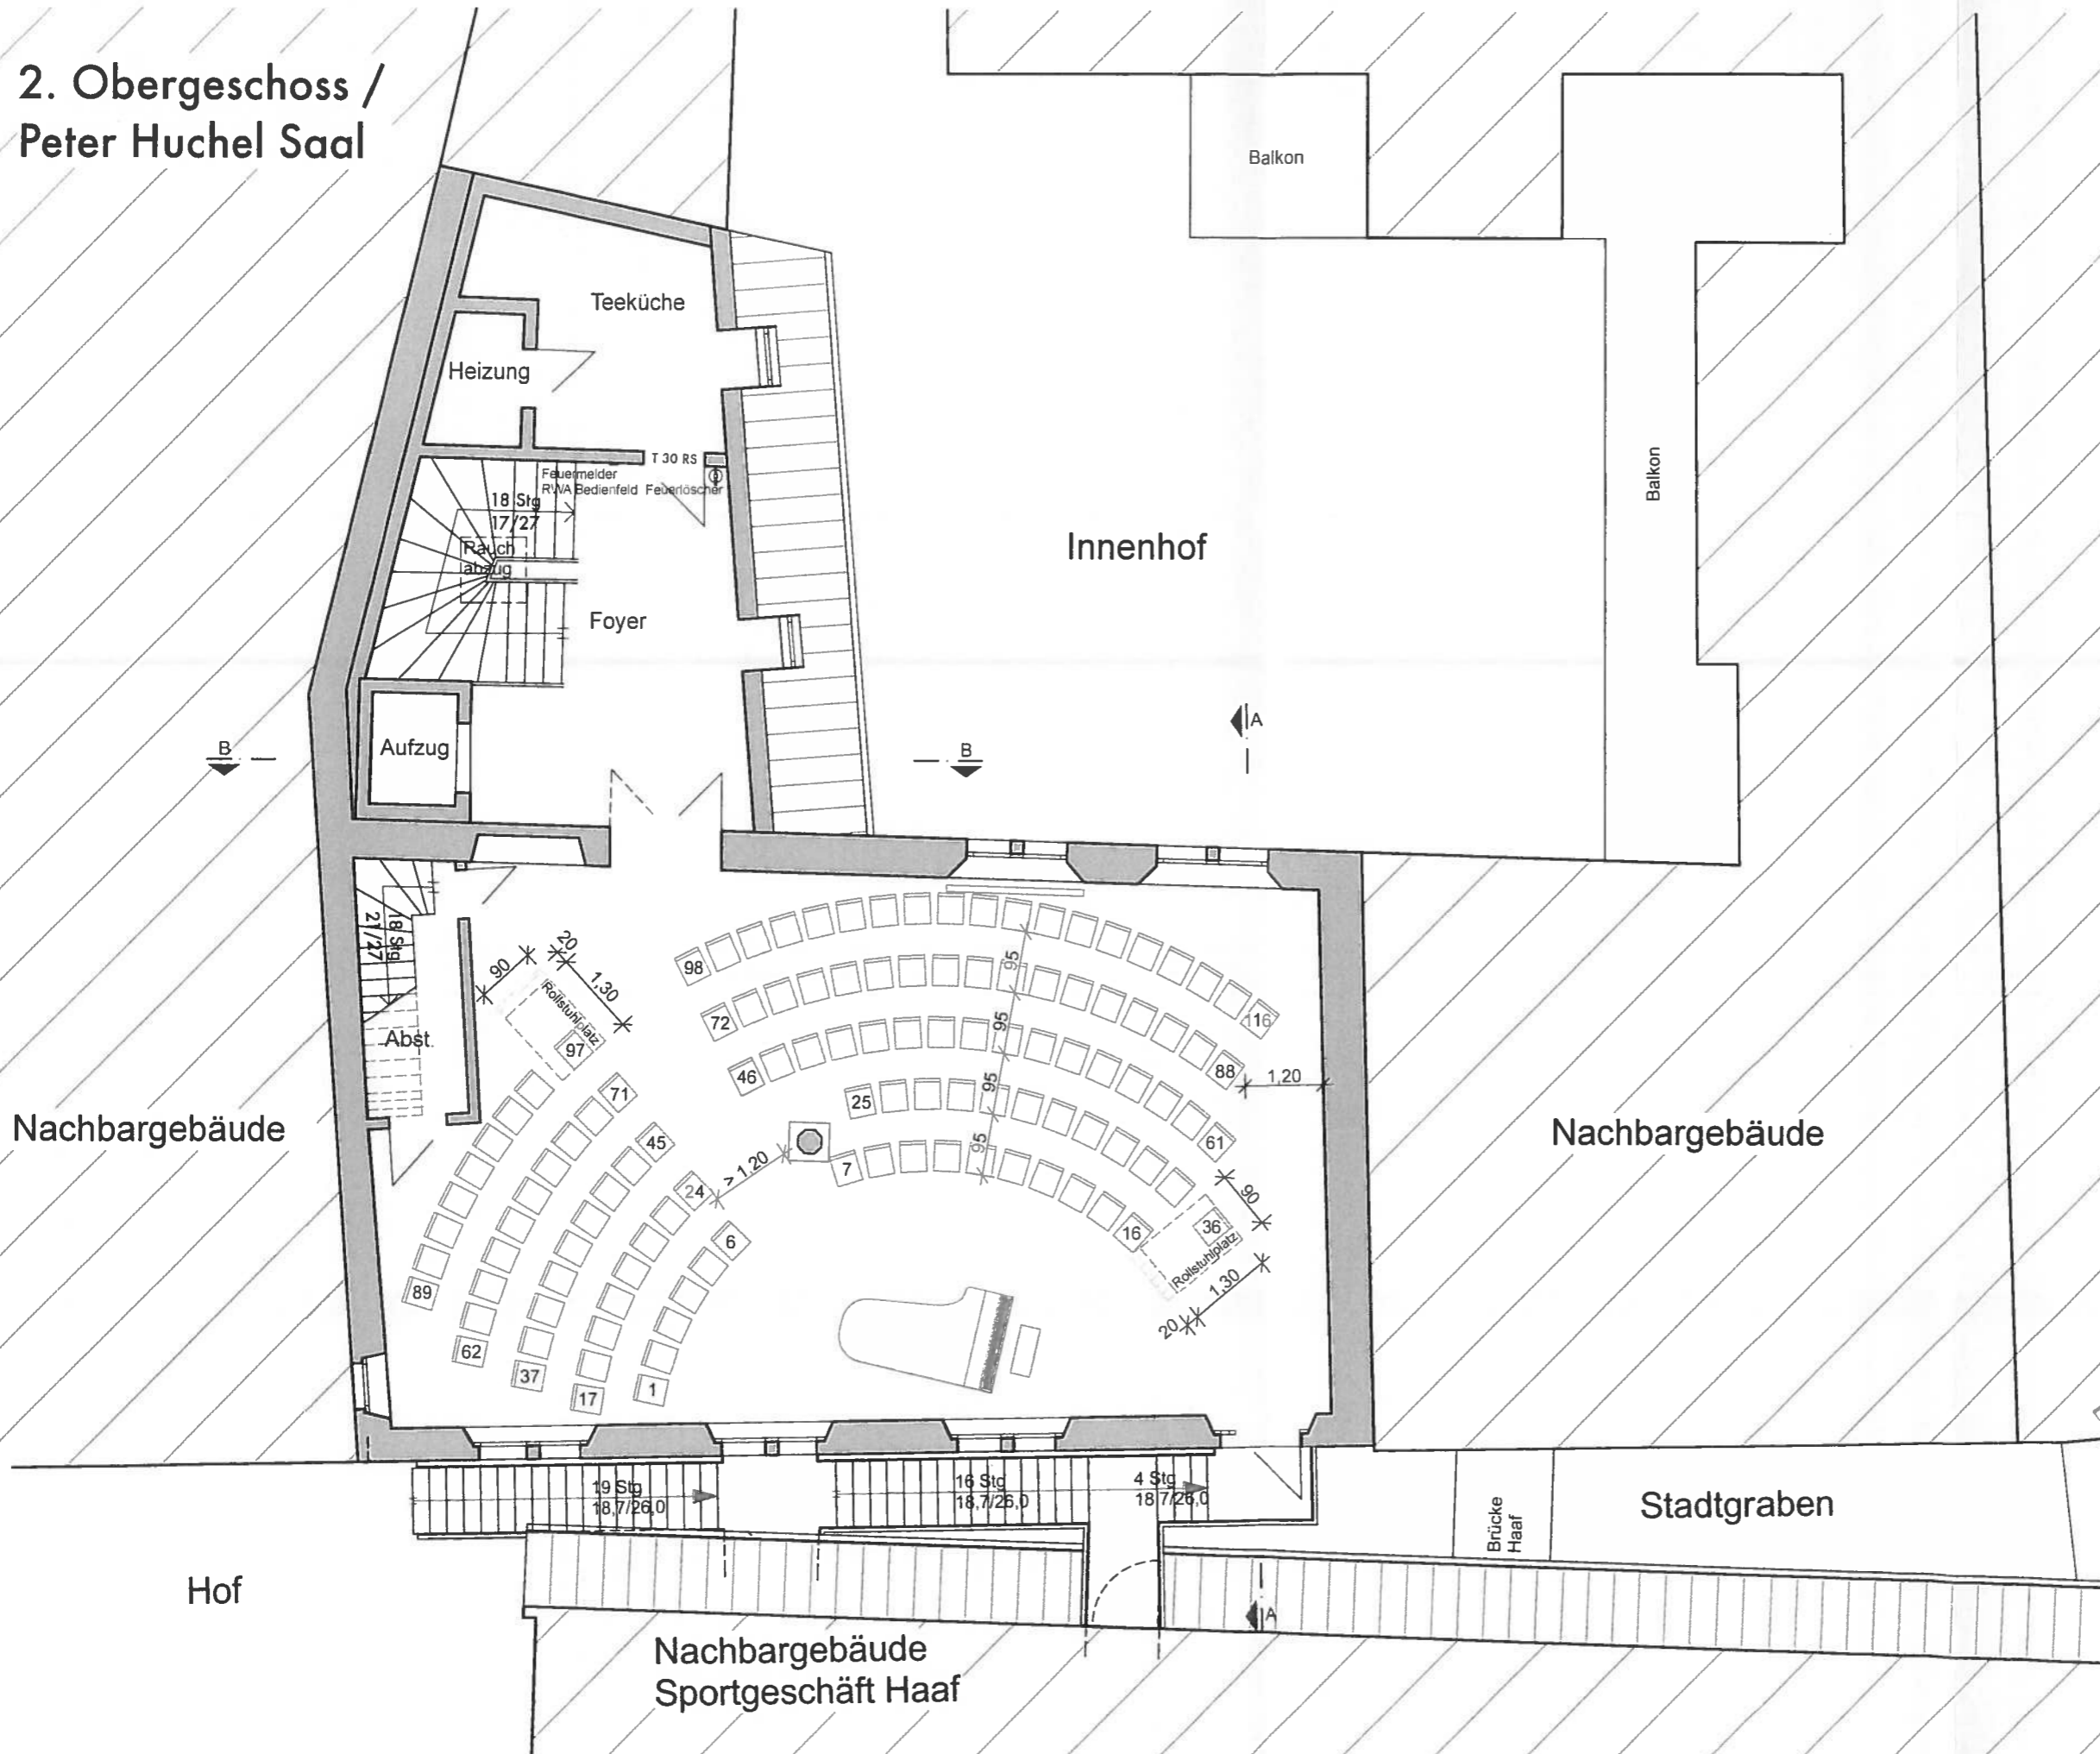



Bestuhlungsplan

12.03.2015 Baugenehmigung erteilt



Legende:

-  Bewegungsfläche für einen Rollstuhl
-  Besucherstuhl 46 x 55 cm

BAUVORHABEN:

Peter Huchel Saal  
Stubenhaus Bauvorlagen eingegangen  
79219 Staufen  
am: 08. APR. 2015

BAUHERR:

Stadt Staufen  
Bürgermeister  
Michael Benitz  
Hauptstr. 53  
79219 Staufen

ARCHITEKT:

Architekturbüro  
Helmut Bühler  
Auf dem Rempart 8a  
79219 Staufen

Tel. 076 33 - 98 17 65  
Fax 076 33 - 98 17 64

Variante 3 -  
Konzert runde  
Bestuhlung,  
116 Personen

M 1 : 100





**2. Obergeschoss /  
Peter Huchel Saal**

**Bestuhlungsplan**

12.03.2015 Baugenehmigung erteilt



Legende:

-  Bewegungsfläche für einen Rollstuhl
-  Besucherstuhl 46 x 55 cm

**BAUVORHABEN:**

Peter Huchel Saal  
Stubenhaus  
79219 Staufen

am: 08. APR. 2015

**BAUHERR:**

Stadt Staufen  
Bürgermeister  
Michael Benitz  
Hauptstr. 53  
79219 Staufen


**ARCHITEKT:**

Architekturbüro  
Helmut Bühler  
Auf dem Rempart 8a  
79219 Staufen

Tel. 076 33 - 98 17 65  
Fax 076 33 - 98 17 64


**Variante 4 -  
Konferenz,  
114 Personen**

M 1 : 100

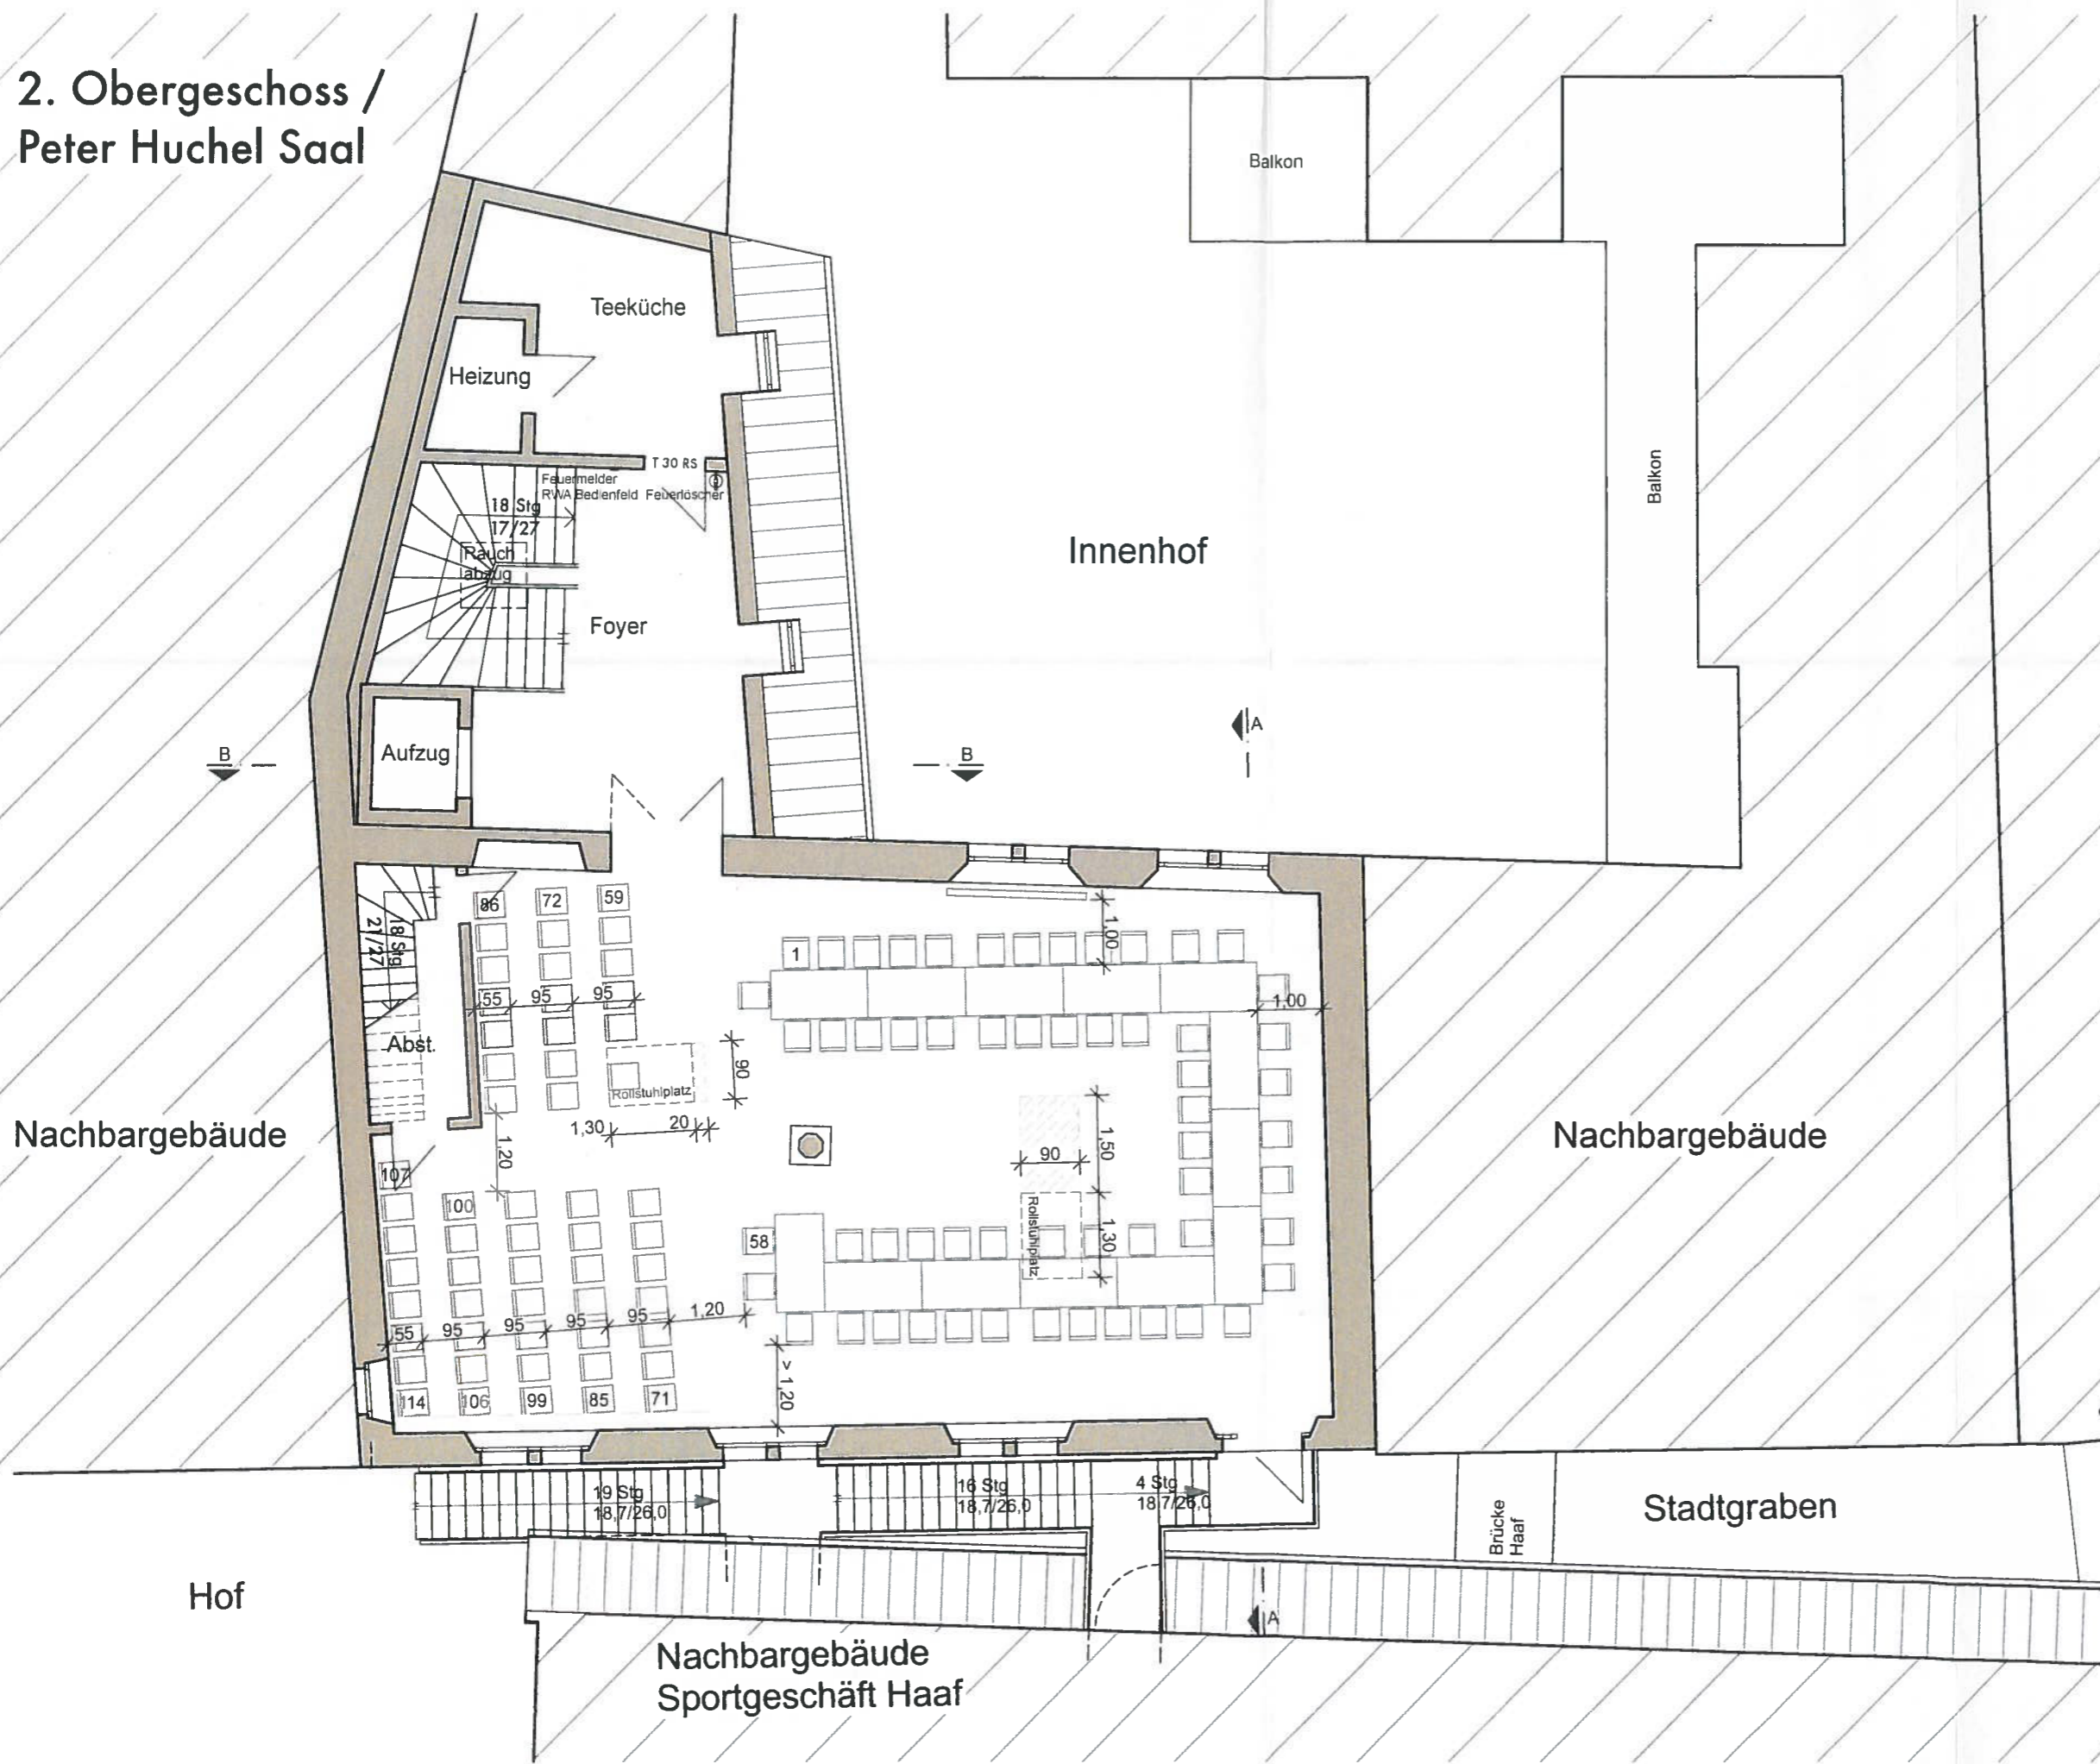



# 2. Obergeschoss / Peter Huchel Saal

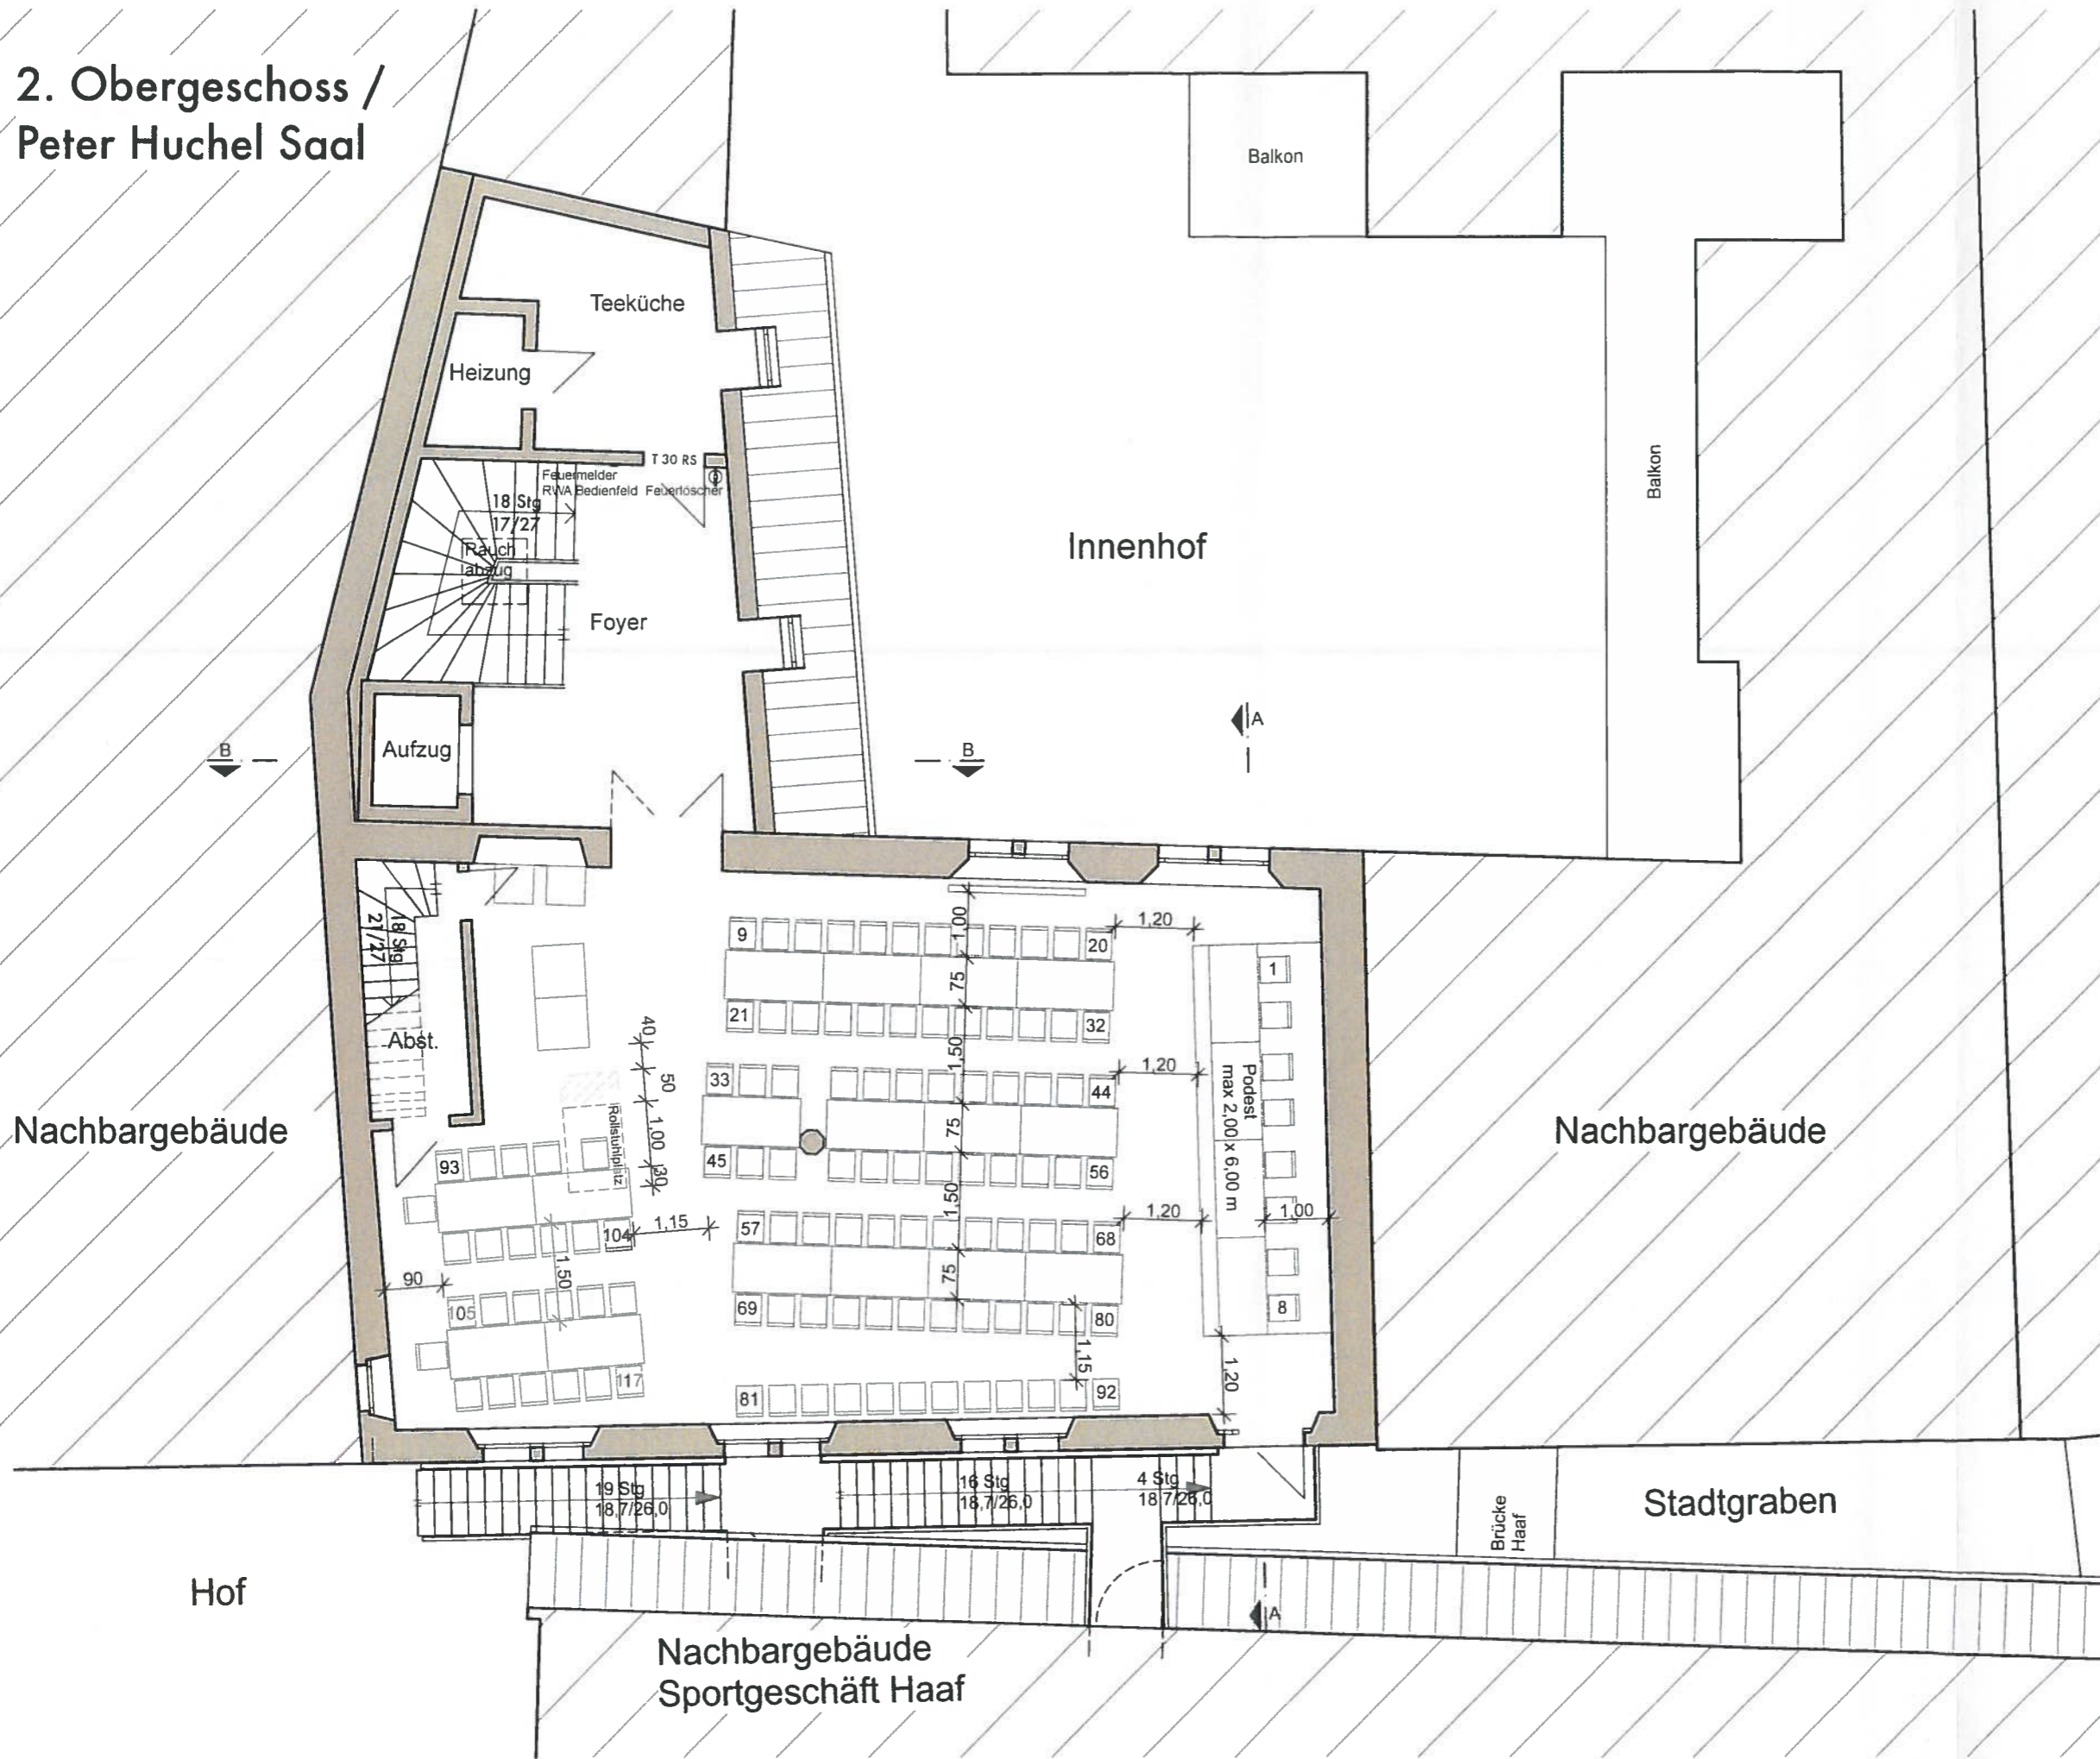

## Bestuhlungsplan

12.03.2015 Baugenehmigung erteilt



Legende:

- Bewegungsfläche für einen Rollstuhl
- Besucherstuhl 46 x 55 cm

**BAUVORLAGE:**  
 Bauunterlagen eingegangen  
 Peter Huchel Saal  
 Stubenhaus am: 08. APR. 2015  
 79219 Staufen

**BAUHERR:**

Stadt Staufen  
 Bürgermeister  
 Michael Benitz  
 Hauptstr. 53  
 79219 Staufen

**ARCHITEKT:**

Architekturbüro  
 Helmut Bühler  
 Auf dem Rempart 8a  
 79219 Staufen

Tel. 076 33 - 98 17 65

Fax 076 33 - 98 17 64

## Variante 5 -

Fasnetöffnung


11.11.,

117 Personen

M 1 : 100



# 2. Obergeschoss / Peter Huchel Saal

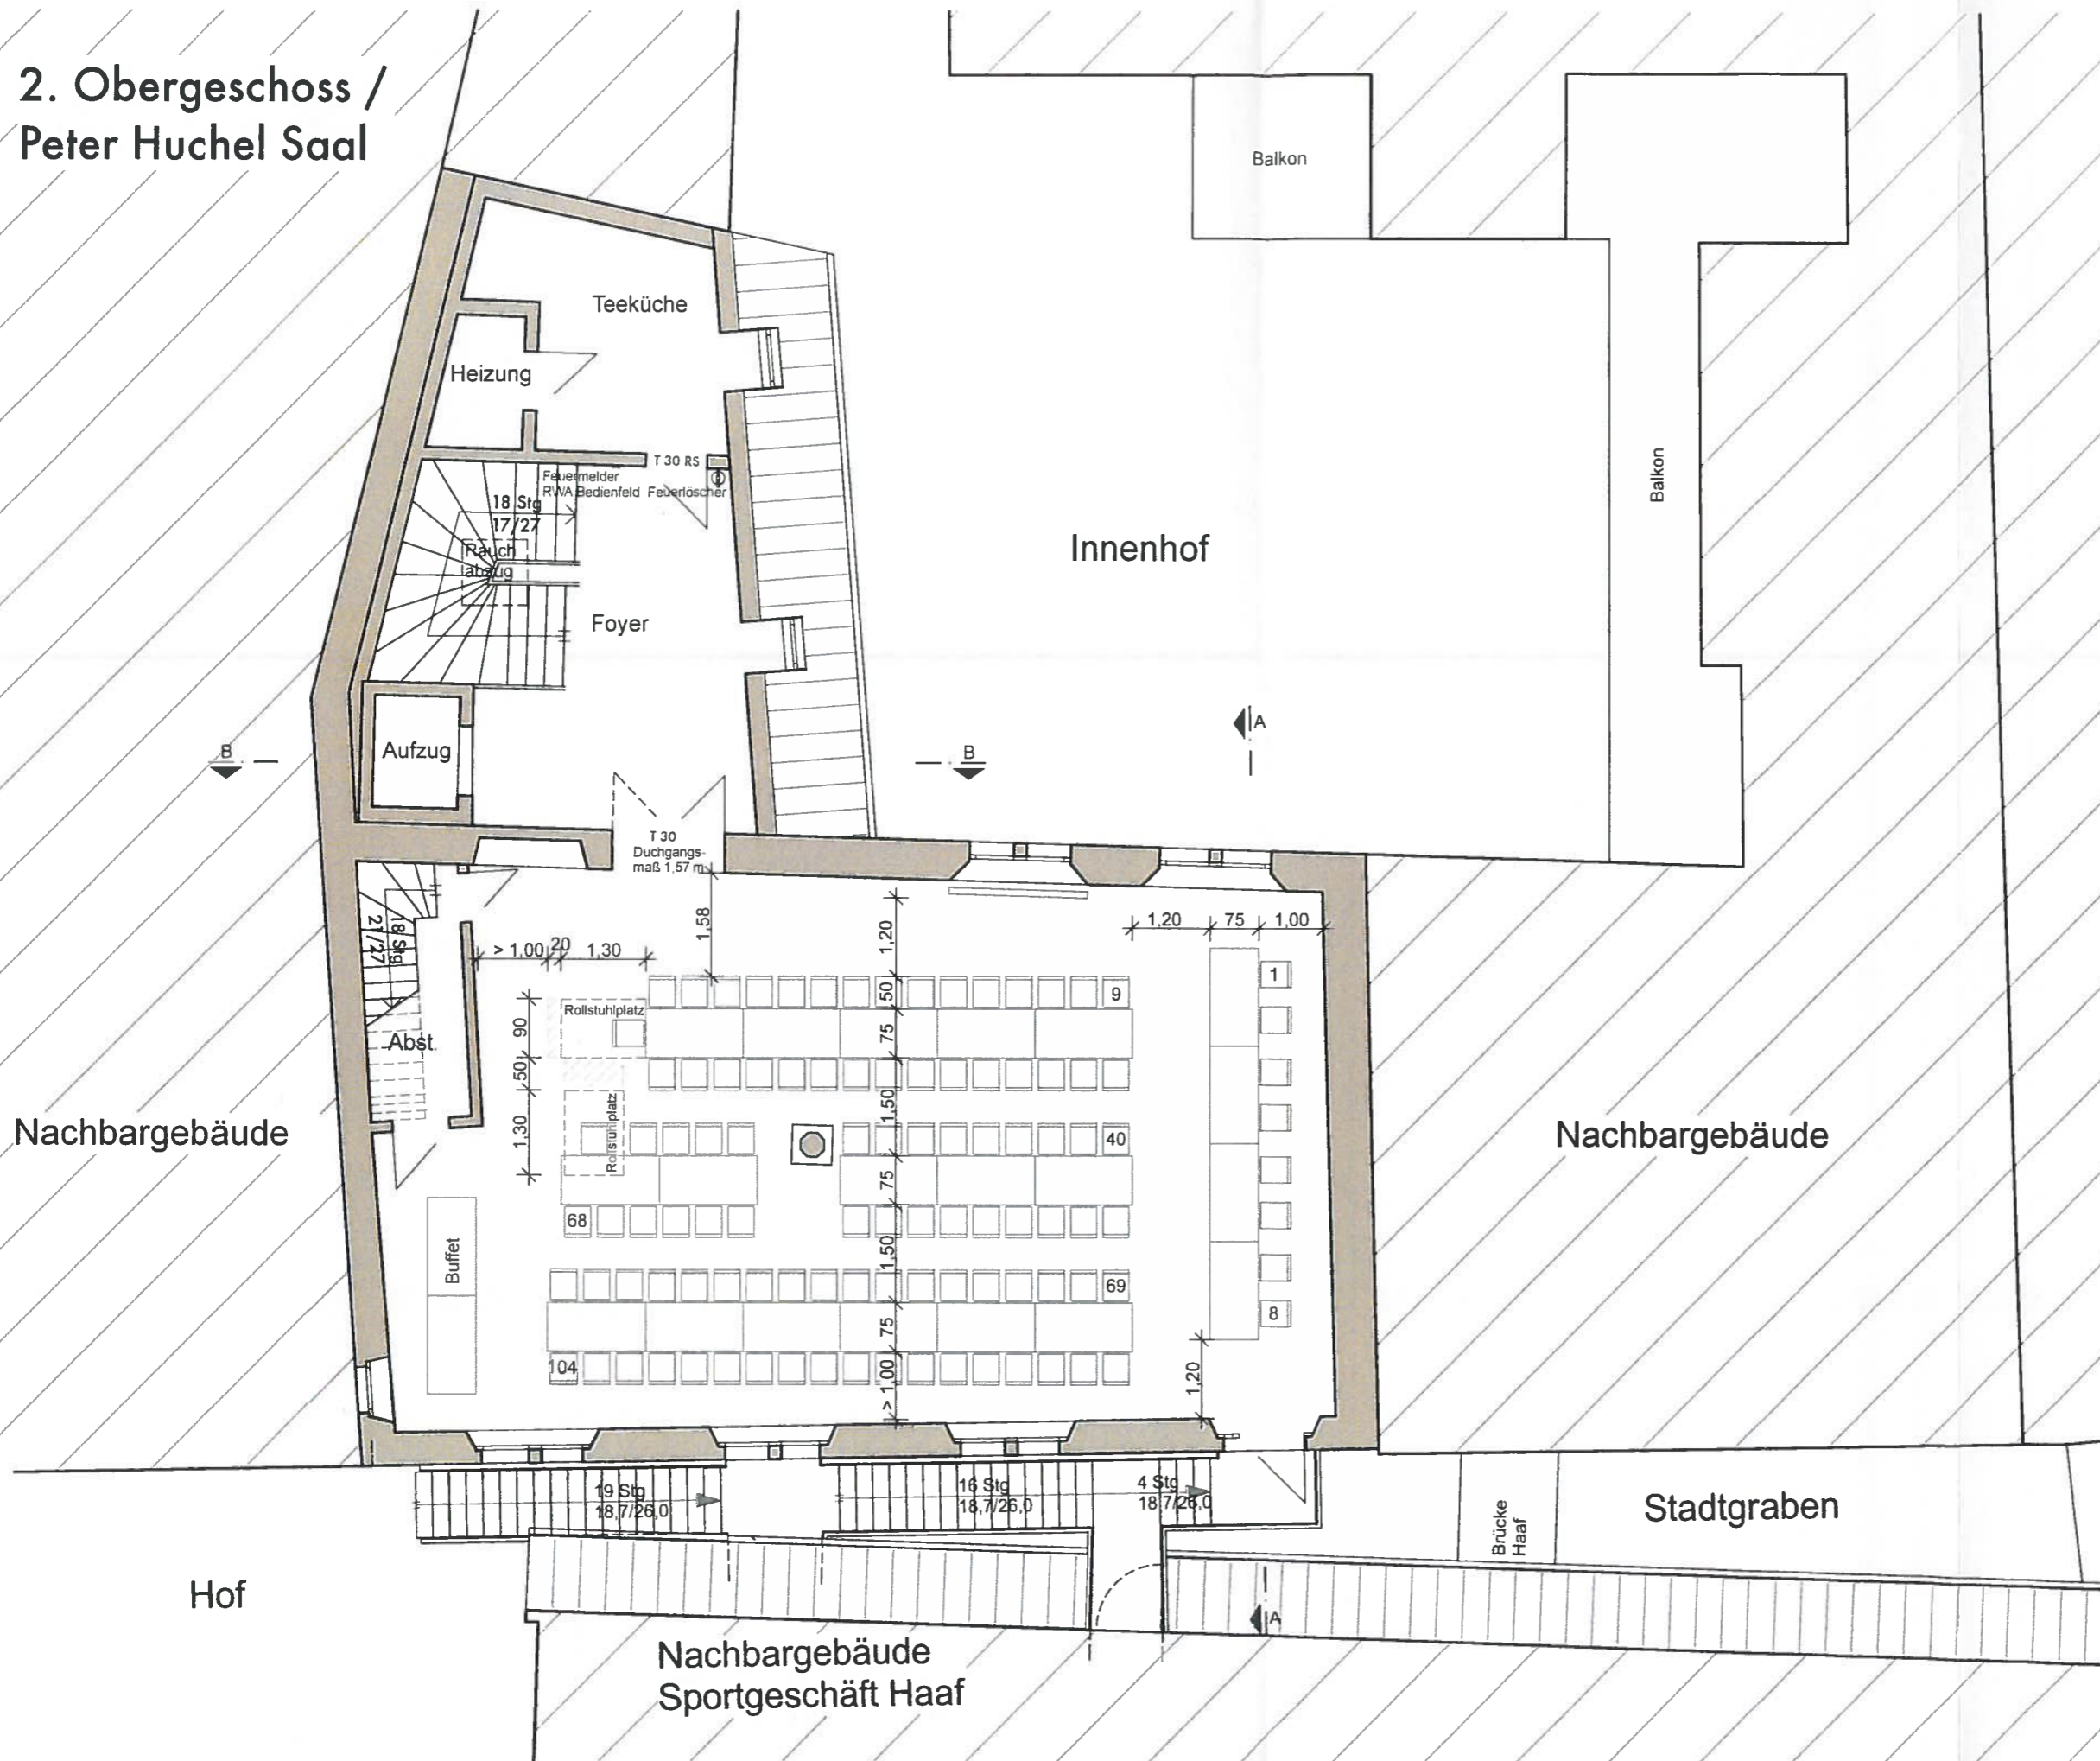

## Bestuhlungsplan

12.03.2015  
Baugenehmigung erteilt



Legende:

- Bewegungsfläche für einen Rollstuhl
- Besucherstuhl 46 x 55 cm

BAUVORHABEN:

Peter Huchel Saal  
Staubsaugvorlagen eingegangen  
79219 Staufen  
am: 08. APR. 2015

BAUHERR:

Stadt Staufen  
Bürgermeister  
Michael Benitz  
Hauptstr. 53  
79219 Staufen

ARCHITEKT:


Architekturbüro  
Helmut Bühler  
Auf dem Rempart 8a  
79219 Staufen

Tel. 076 33 - 98 17 65  
Fax 076 33 - 98 17 64

Variante 6 -  
Vereins-  
versammlung,  
104 Personen

M 1 : 100

**2. Obergeschoss /  
Peter Huchel Saal**

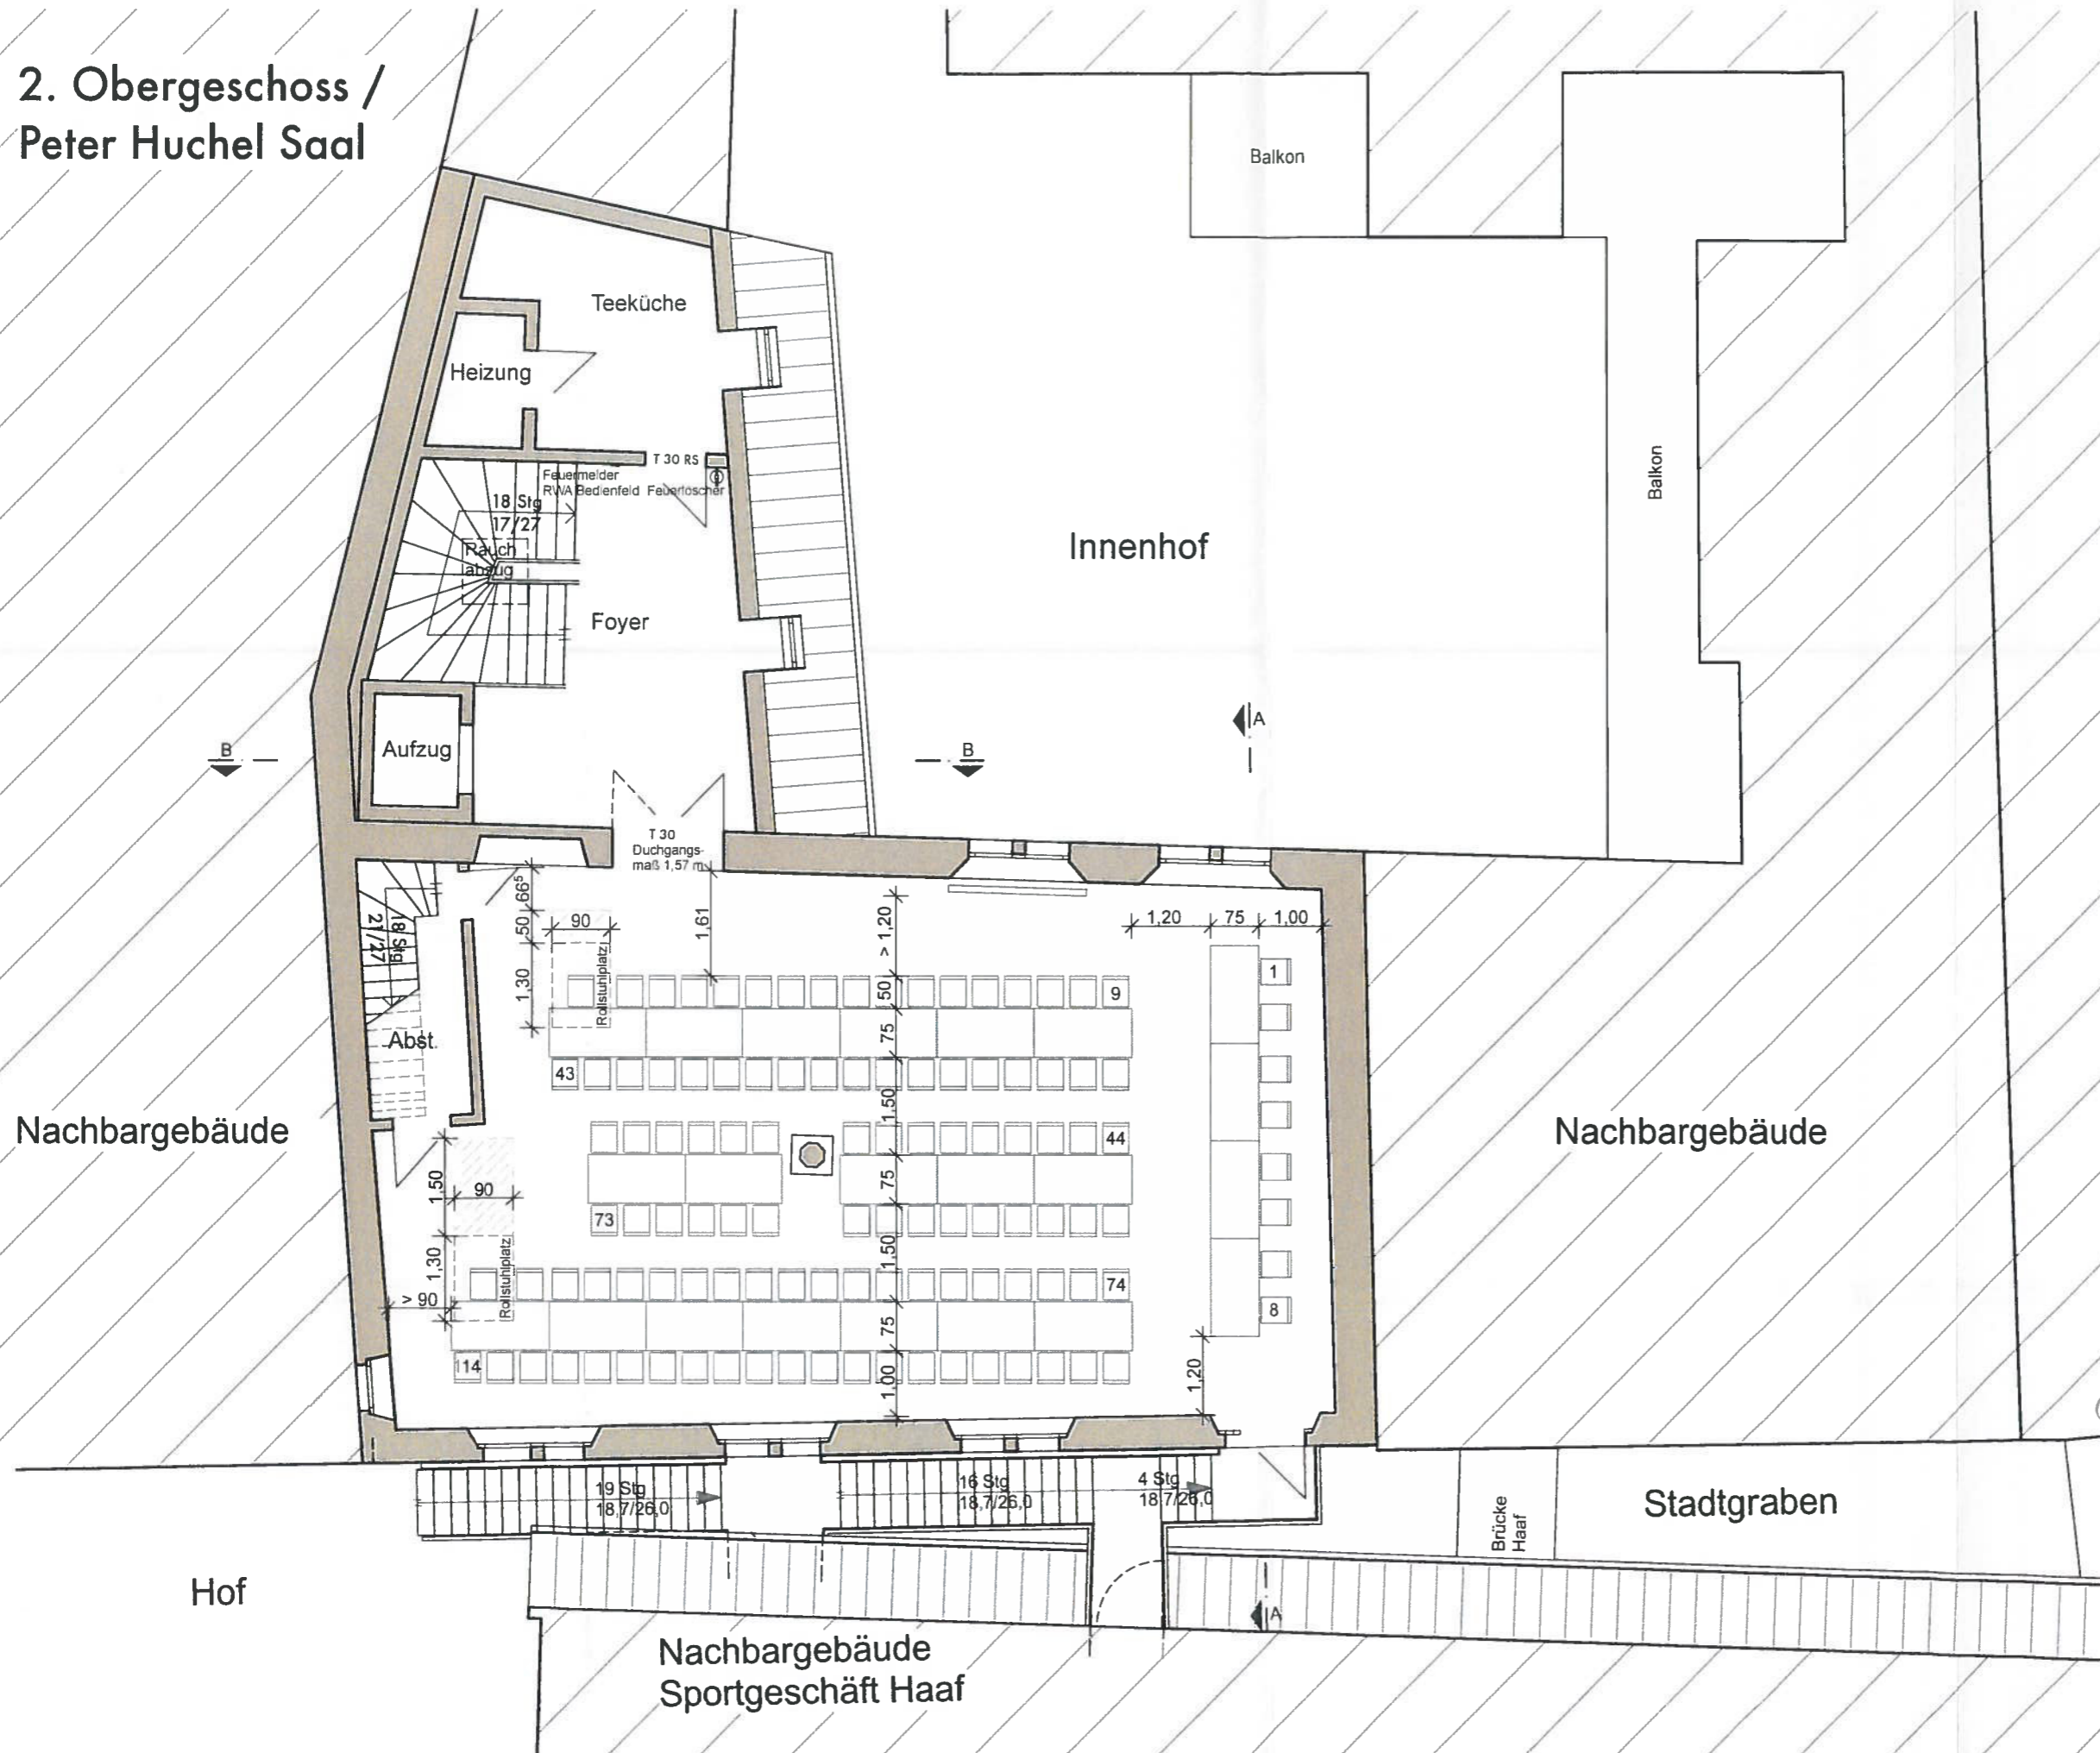

**Bestuhlungsplan**

12.03.2015 Baugenehmigung erteilt

01. SEP. 2015



Landratsamt  
Breisgau-Hochschwarzwald

Norden

Legende:

- Bewegungsfläche für einen Rollstuhl
- Besucherstuhl 46 x 55 cm

**BAUVORHABEN:**

Peter Huchel Saal  
Stubenhallenbauvorhaben eingeleitet  
79219 Staufen  
am: 08. APR. 2015

**BAUHERR:**

Stadt Staufen  
Bürgermeister  
Michael Benitz  
Hauptstr. 53  
79219 Staufen

*M. Benitz*

**ARCHITEKT:**

Architekturbüro  
Helmut Bühler  
Auf dem Rempart 8a  
79219 Staufen

Tel. 076 33 - 98 17 65  
Fax 076 33 - 98 17 64


*H. Bühler*

**Variante 7 -  
Vereins-  
versammlung,  
114 Personen**

M 1 : 100



**2. Obergeschoss /  
Peter Huchel Saal**

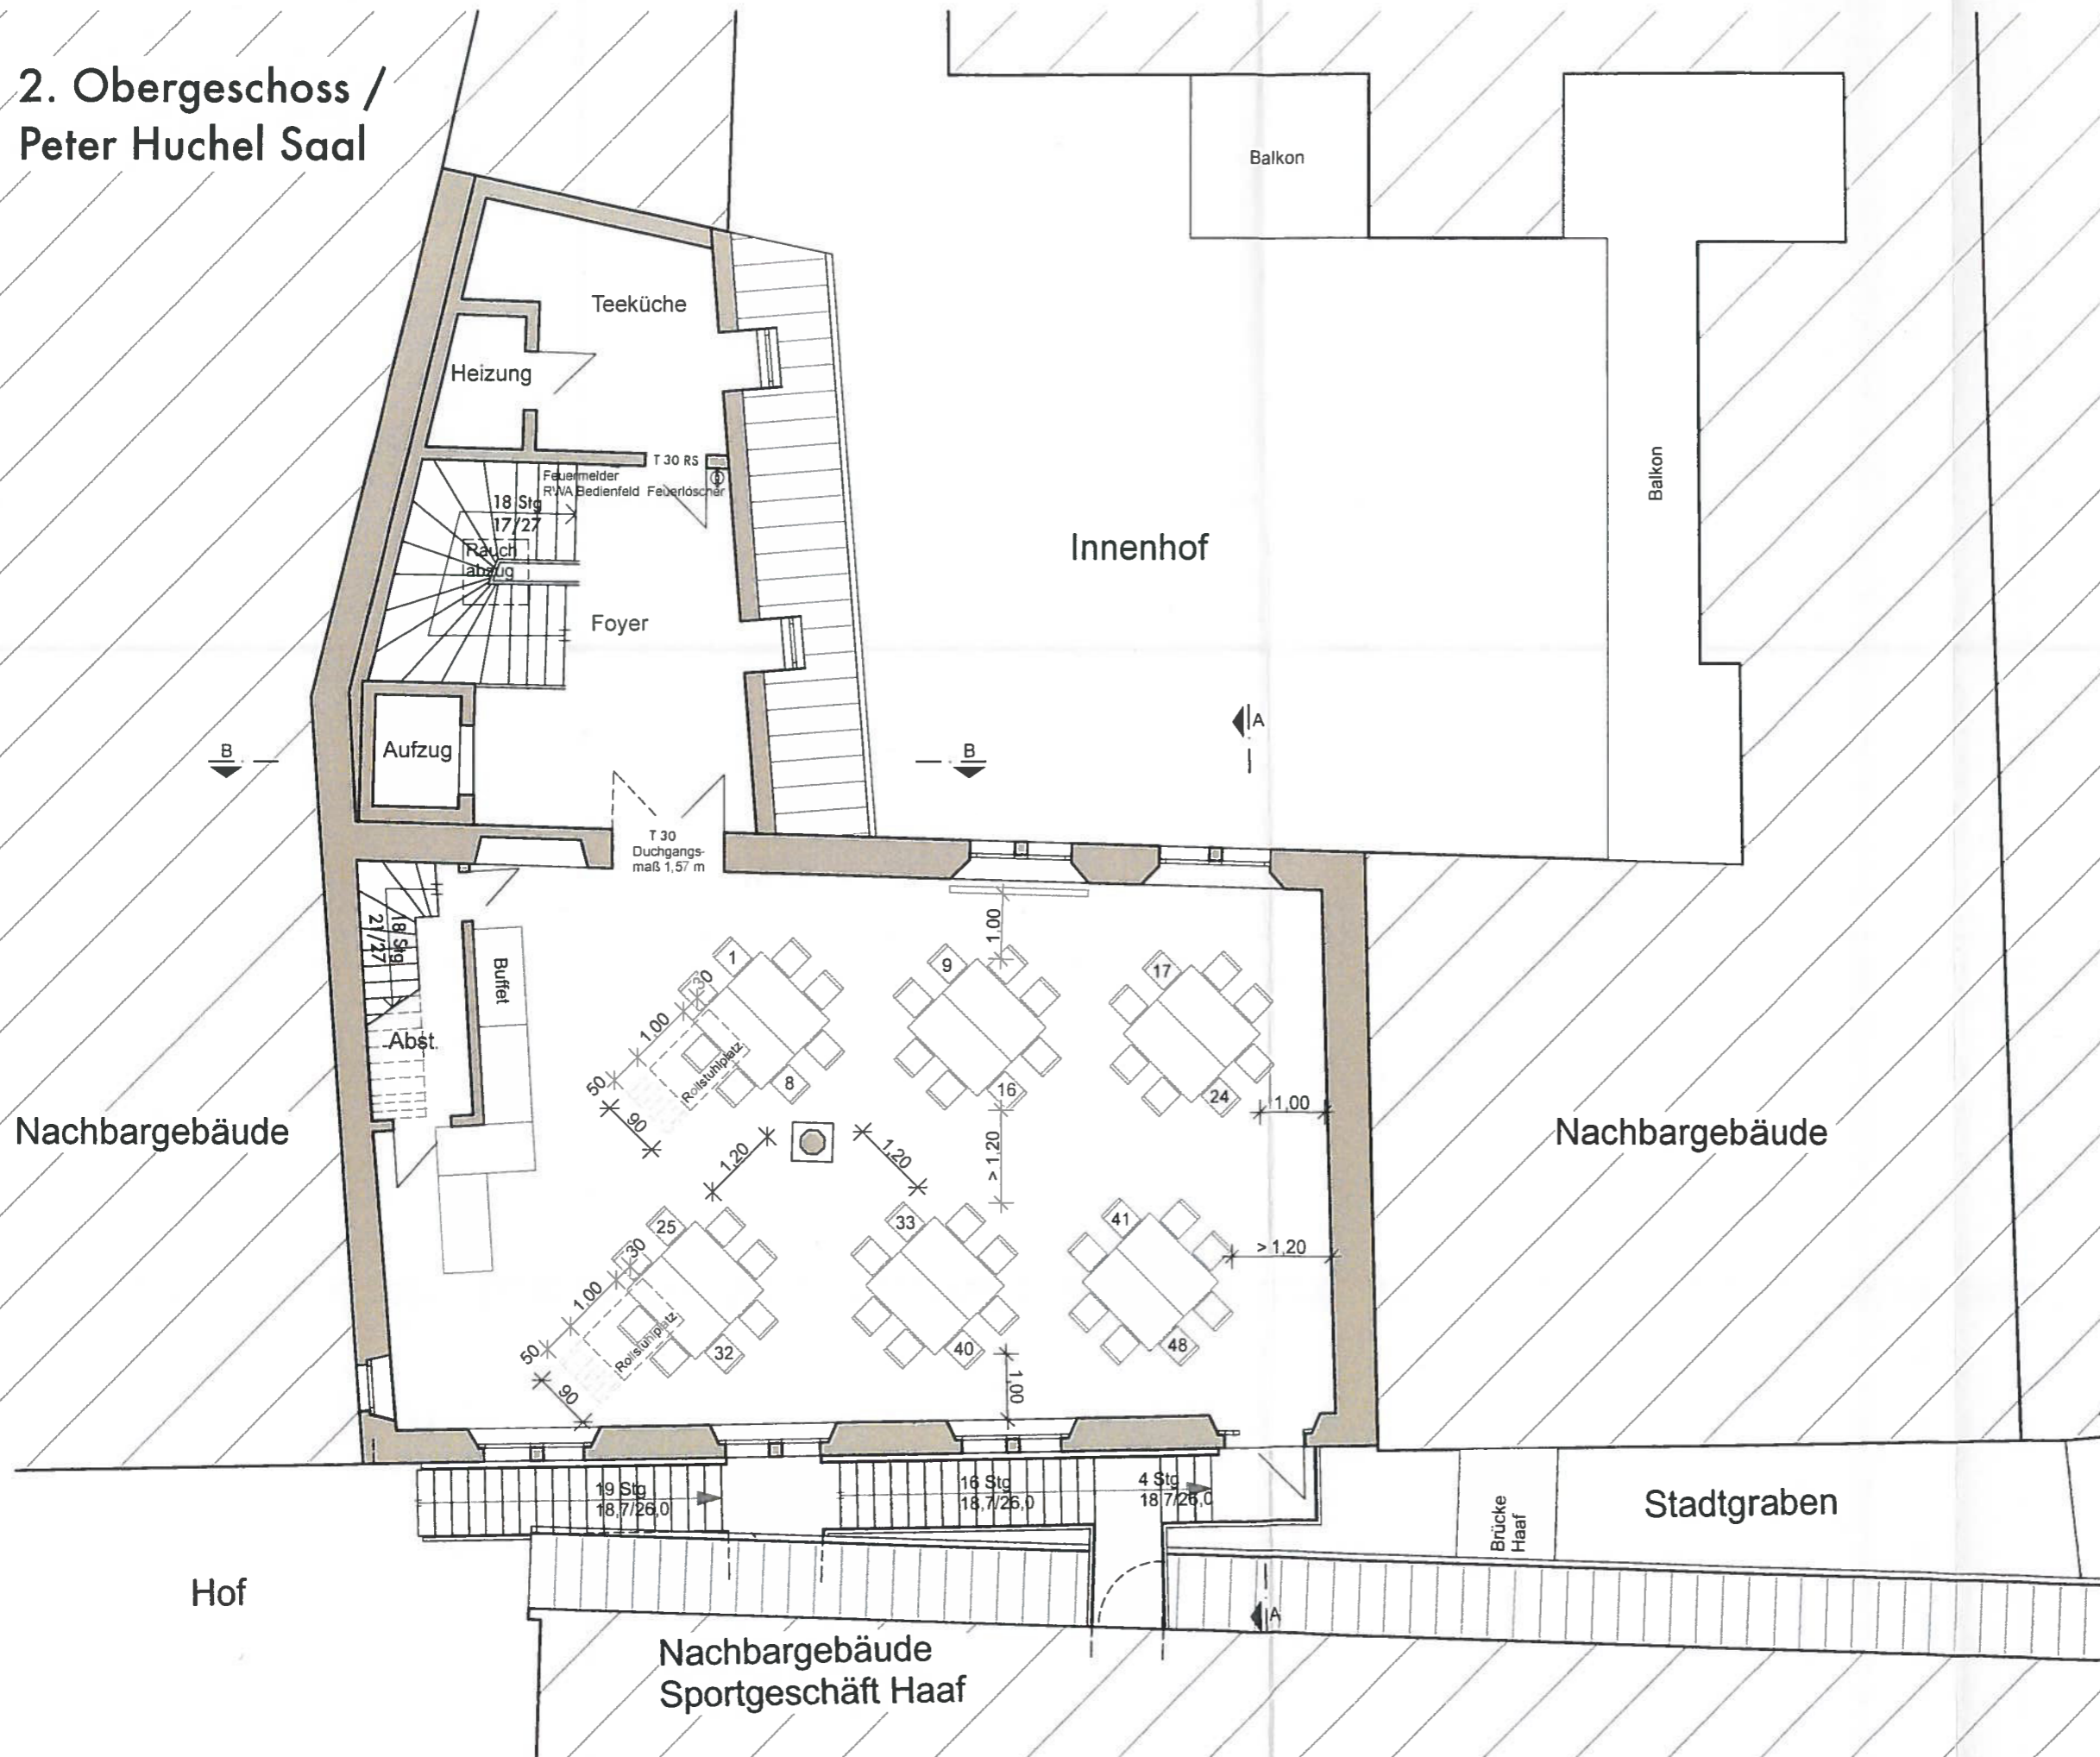

**Bestuhlungsplan**

12.03.2015 Genehmigung erteilt



01. SEP. 2015



Landratsamt  
Breisgau-Hochschwarzwald



Legende:

-  Bewegungsfläche für einen Rollstuhl
-  Besucherstuhl 46 x 55 cm

**BAUVORHABEN:**

Peter Huchel Saal  
Stubenhaus Bauvorhaben eingegangen  
79219 Staufen

am: 08. APR. 2015

**BAUHERR:**

Stadt Staufen  
Bürgermeister  
Michael Benitz  
Hauptstr. 53  
79219 Staufen

*M. Benitz*

**ARCHITEKT:**

Architekturbüro  
Helmut Bühler  
Auf dem Rempart 8a  
79219 Staufen

Tel. 076 33 - 98 17 65  
Fax 076 33 - 98 17 64

*H. Bühler*

**Variante 8 -  
Buffet mit Tischen,  
48 Personen**

M 1 : 100



**2. Obergeschoss /  
Peter Huchel Saal**

**Bestuhlungsplan**

12.03.2015 Baugenehmigung erteilt



01. SEP. 2015



Landratsamt  
Breisgau-Hochschwarzwald

Norden

Legende:

-  Bewegungsfläche für einen Rollstuhl
-  Besucherstuhl 46 x 55 cm

**BAUVORHABEN:**

Peter Huchel Saal  
Stubenhaus Bauvorhaben eingeregnet  
79219 Staufen  
am: 08. SEP. 2015

**BAUHERR:**

Stadt Staufen  
Bürgermeister  
Michael Benitz  
Hauptstr. 53  
79219 Staufen  
*M. Benitz*

**ARCHITEKT:**

Architekturbüro  
Helmut Bühler  
Auf dem Rempart 8a  
79219 Staufen


Tel. 076 33 - 98 17 65

Fax 076 33 - 98 17 64

*[Handwritten signature]*


**Variante 9 -  
Buffet mit Tischen,  
56 Personen**

M 1 : 100

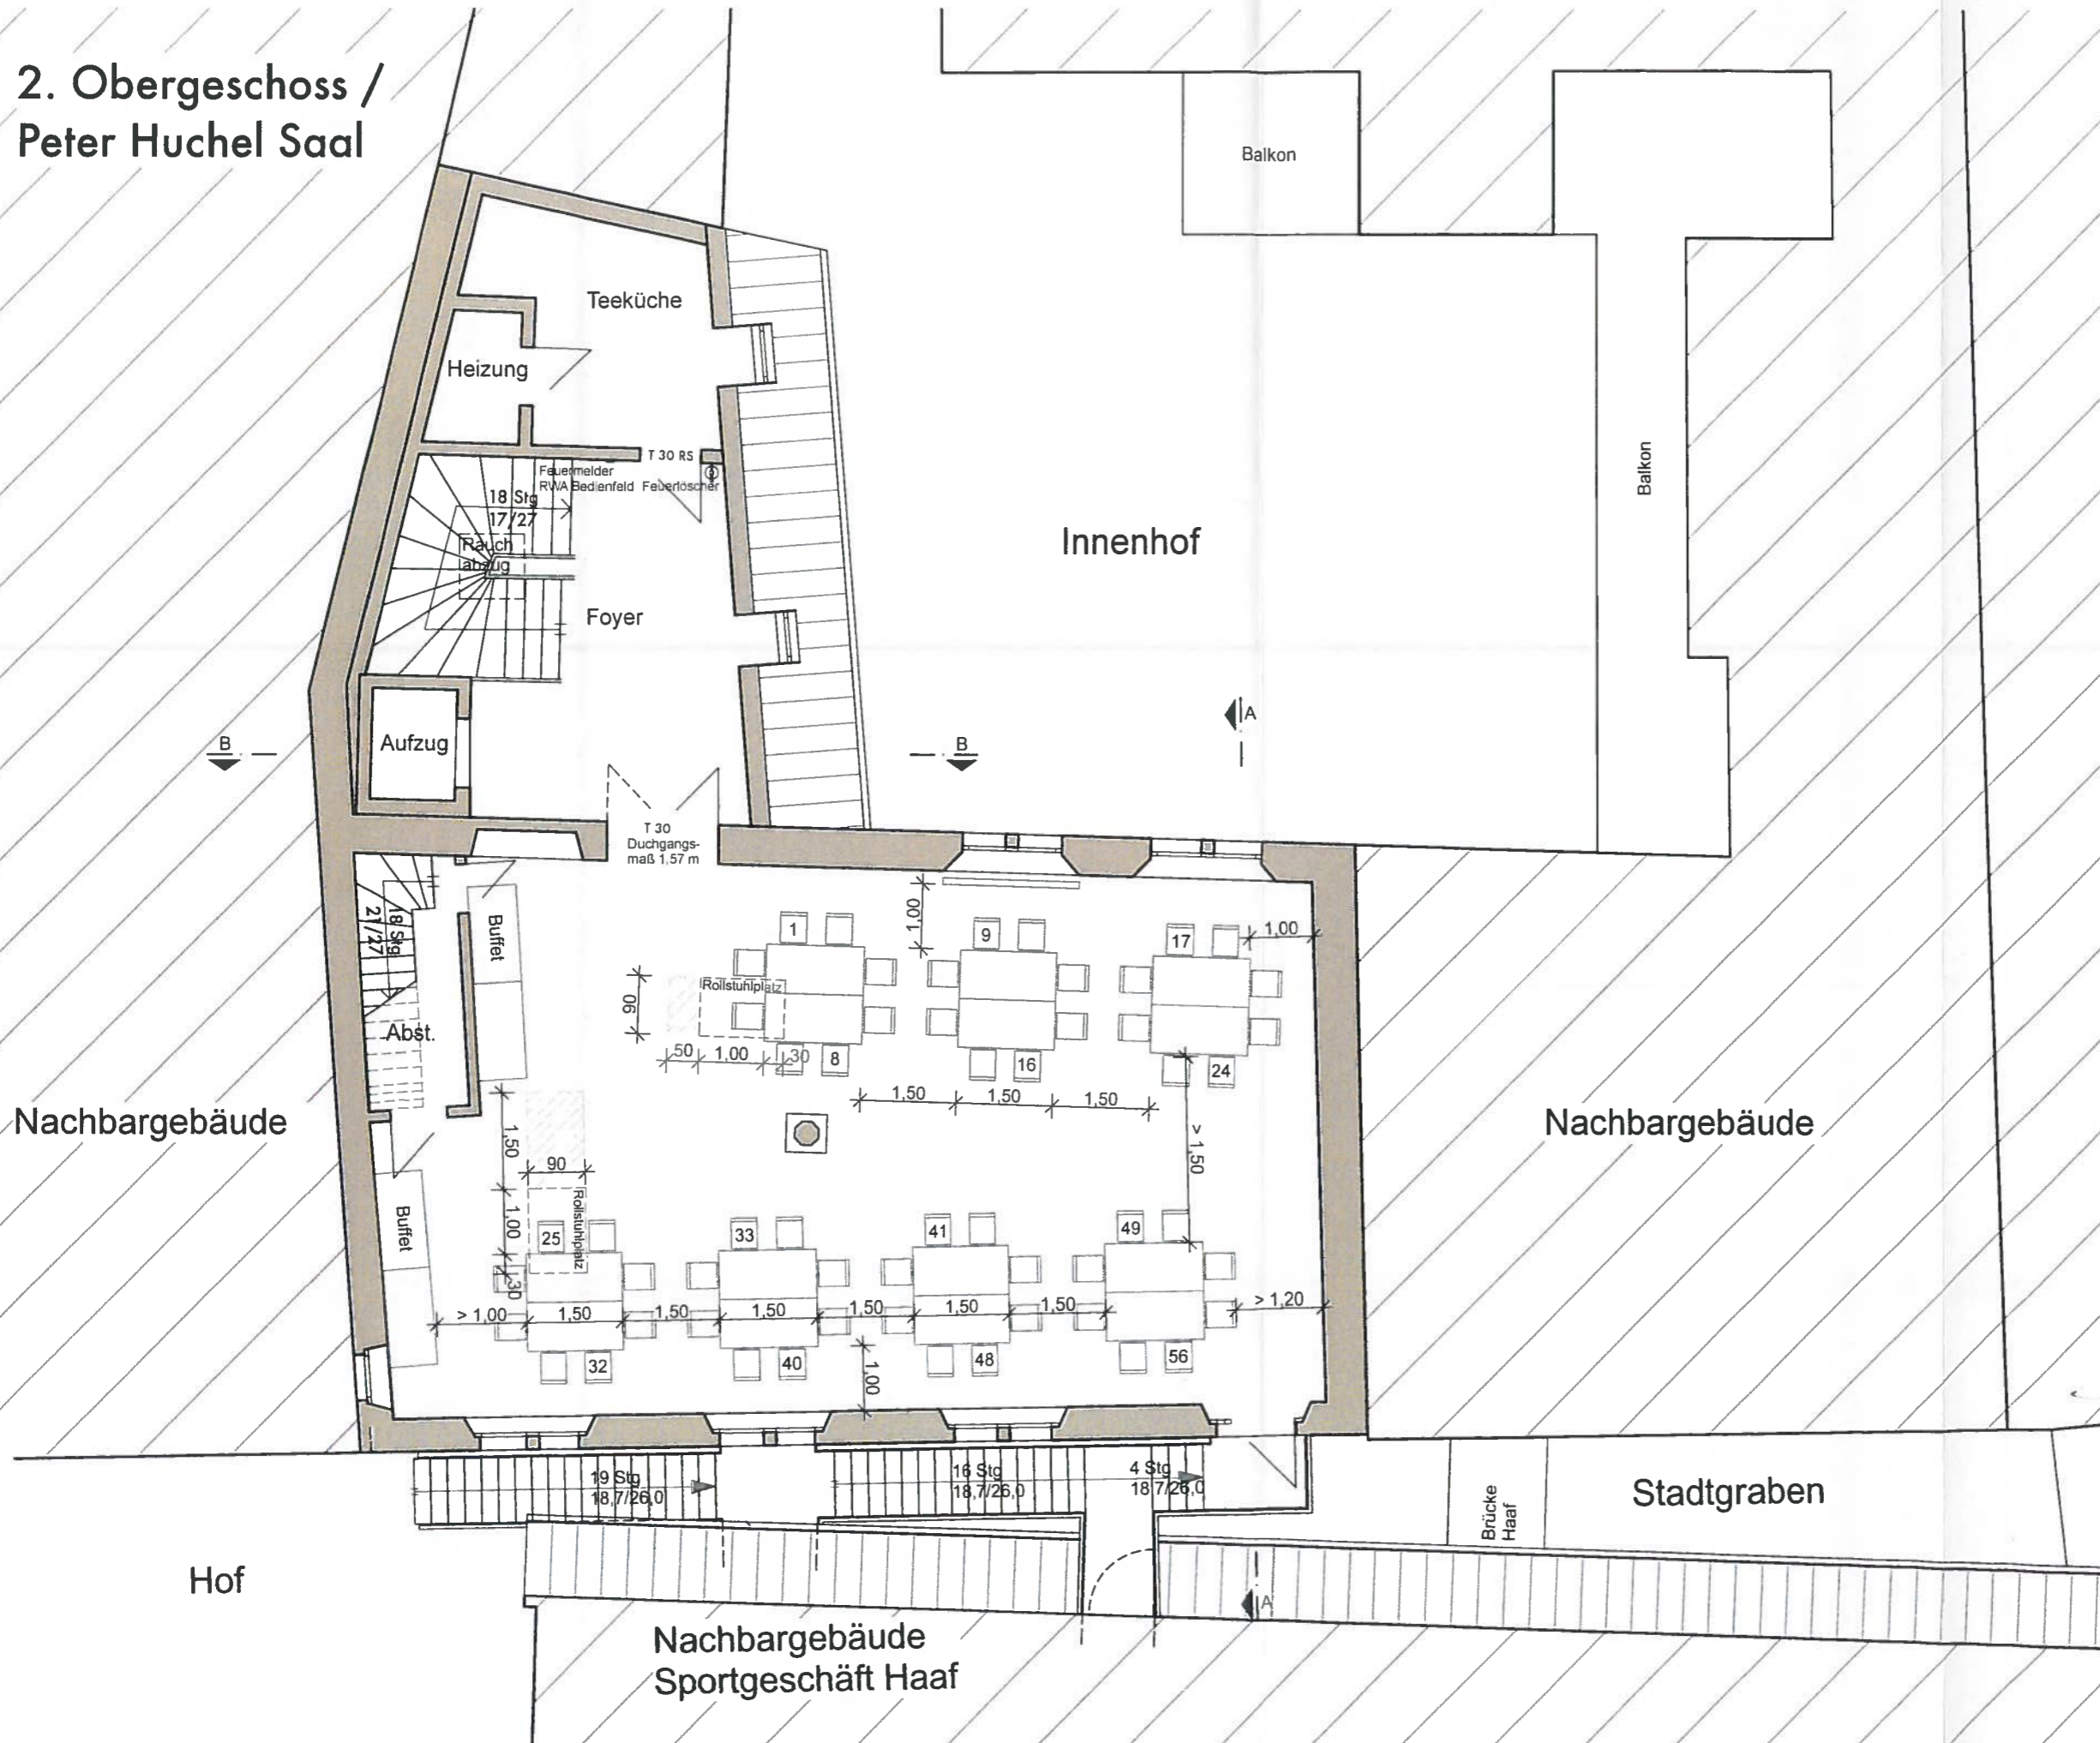



2. Obergeschoss /  
Peter Huchel Saal

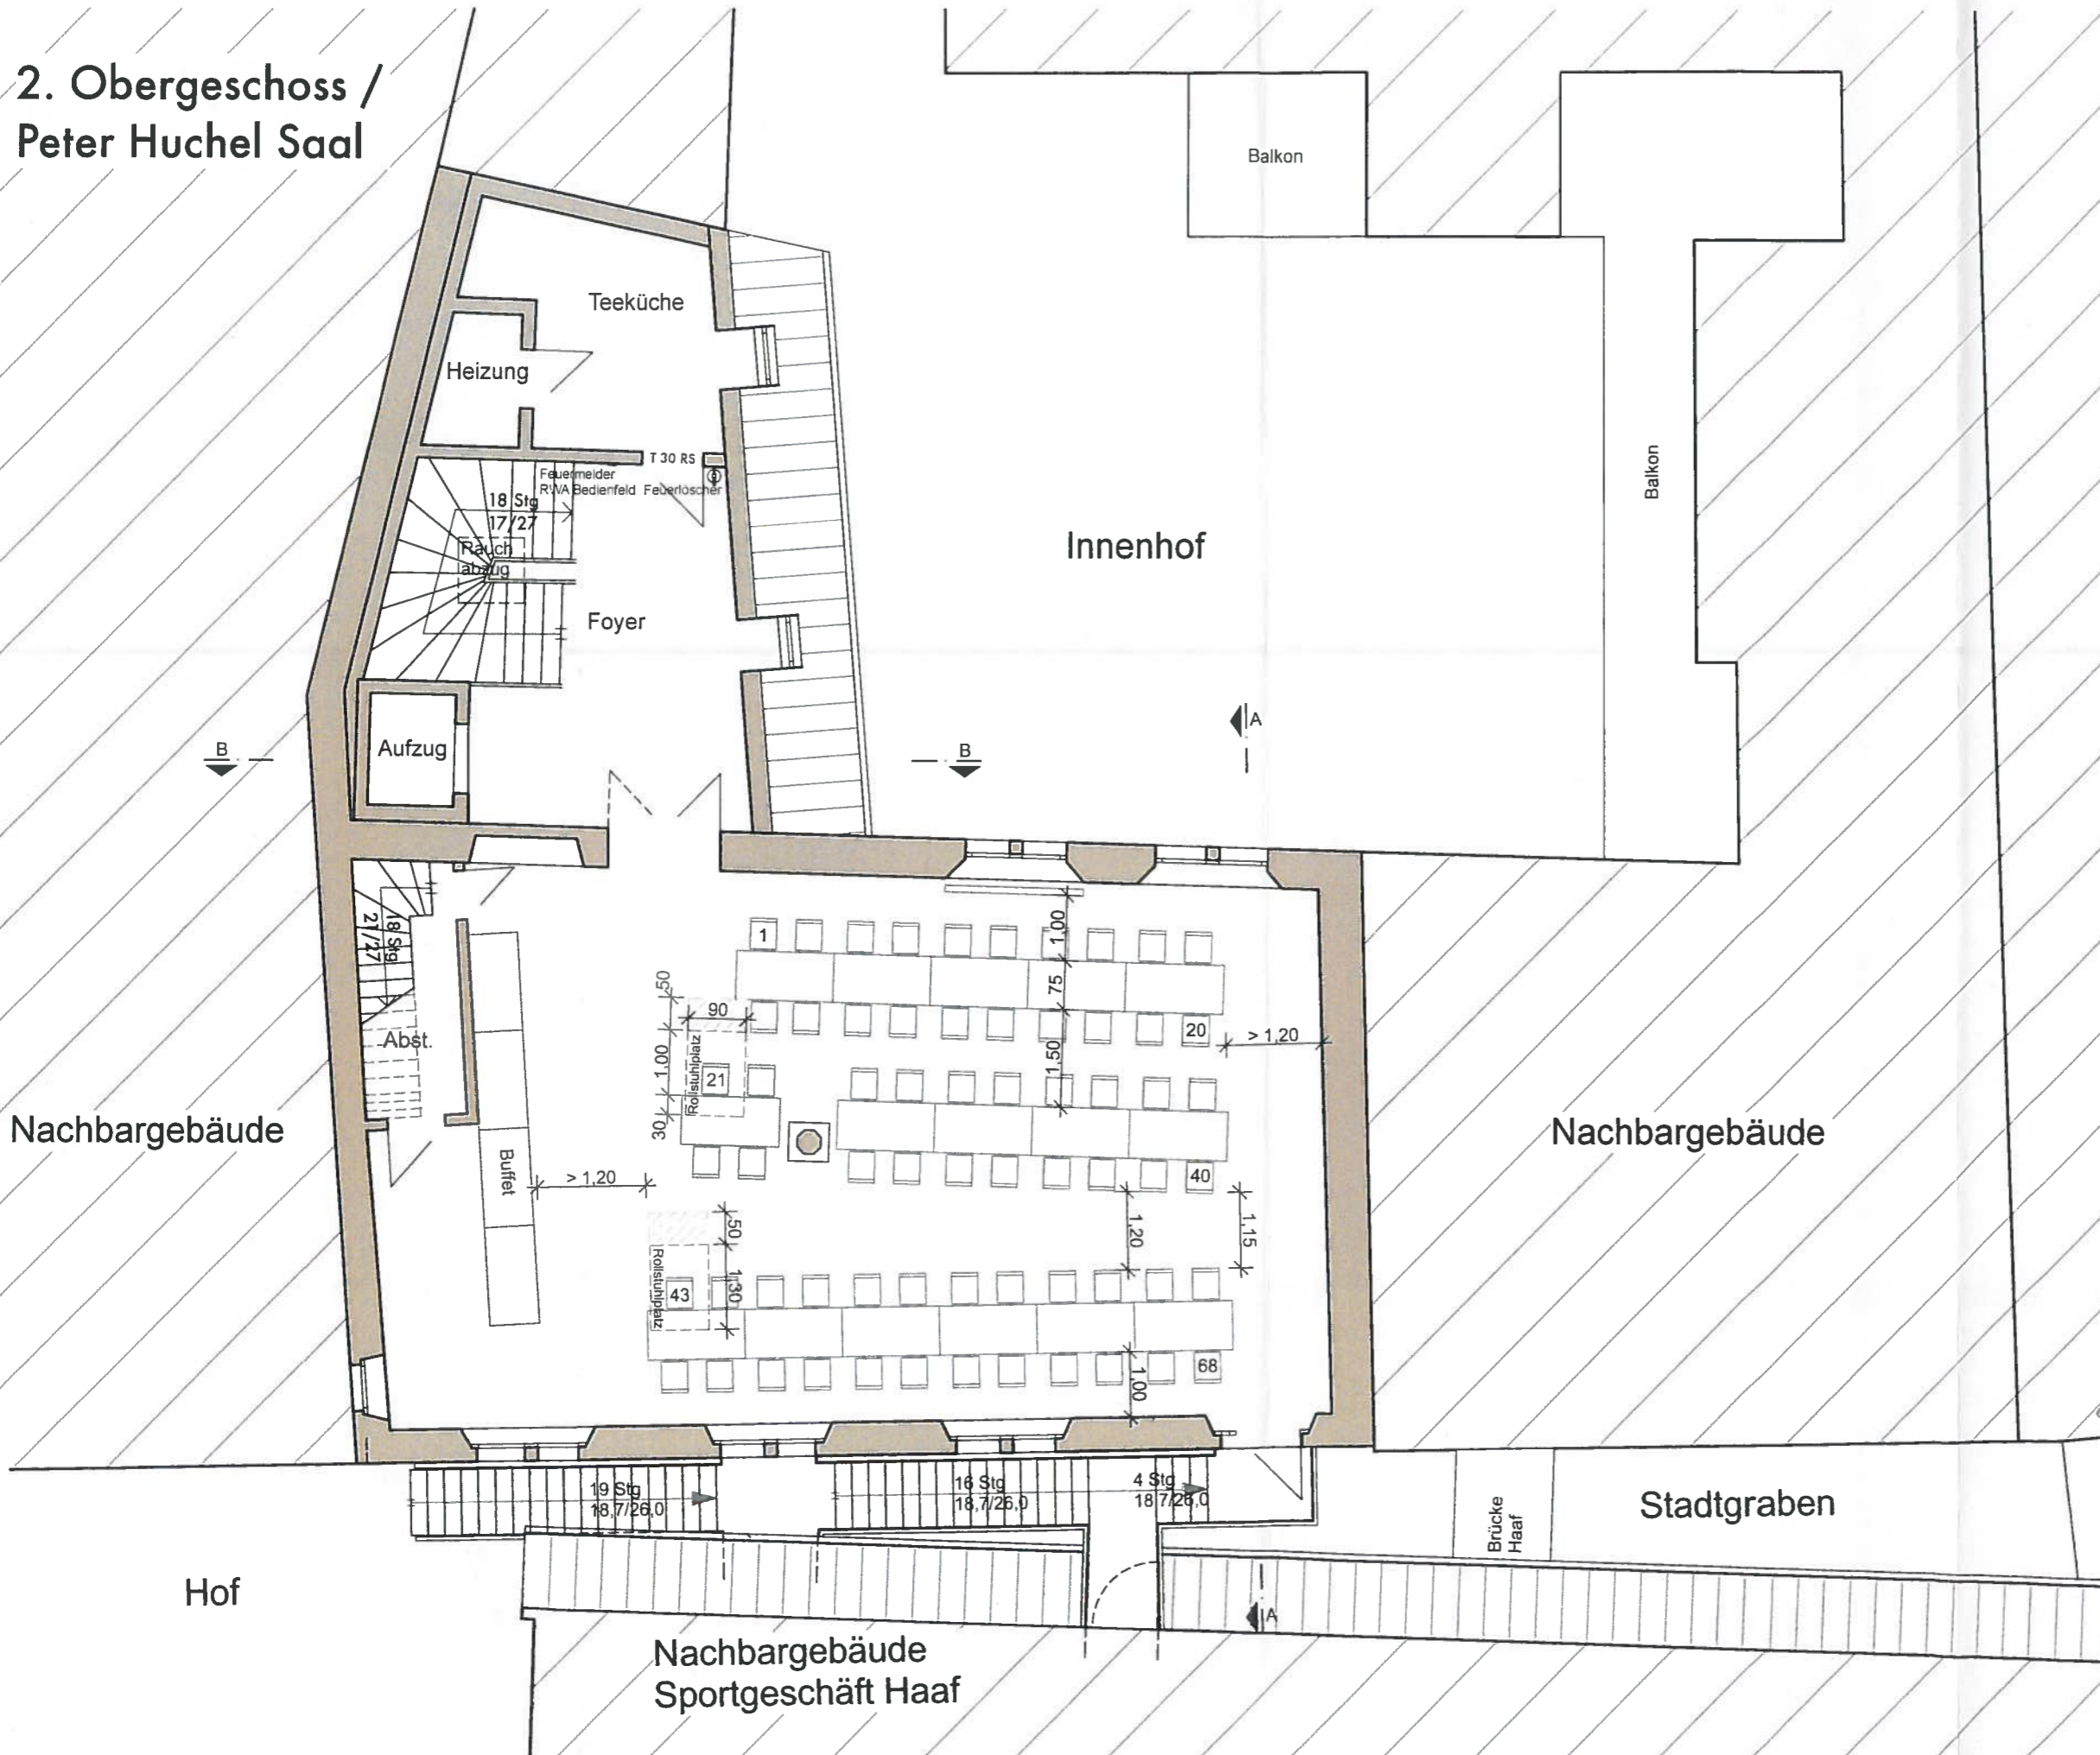



Bestuhlungsplan

12.03.2015 Baugenehmigung erteilt



Legende:

-  Bewegungsfläche für einen Rollstuhl
-  Besucherstuhl 46 x 55 cm

BAUVORHABEN:

Peter Huchel Saal  
Stubenhaus  
79219 Staufen  
Stufenlagen eingegangen

am: 08. APR. 2015

BAUHERR:

Stadt Staufen  
Bürgermeister  
Michael Benitz  
Hauptstr. 53  
79219 Staufen

*M. Benitz*

ARCHITEKT:

Architekturbüro  
Helmut Bühler  
Auf dem Rempart 8a  
79219 Staufen


Tel. 076 33 - 98 17 65  
Fax 076 33 - 98 17 64

Variante 10 -  
Buffet mit Tischen,  
64 Personen

M 1 : 100



**2. Obergeschoss /  
Peter Huchel Saal**

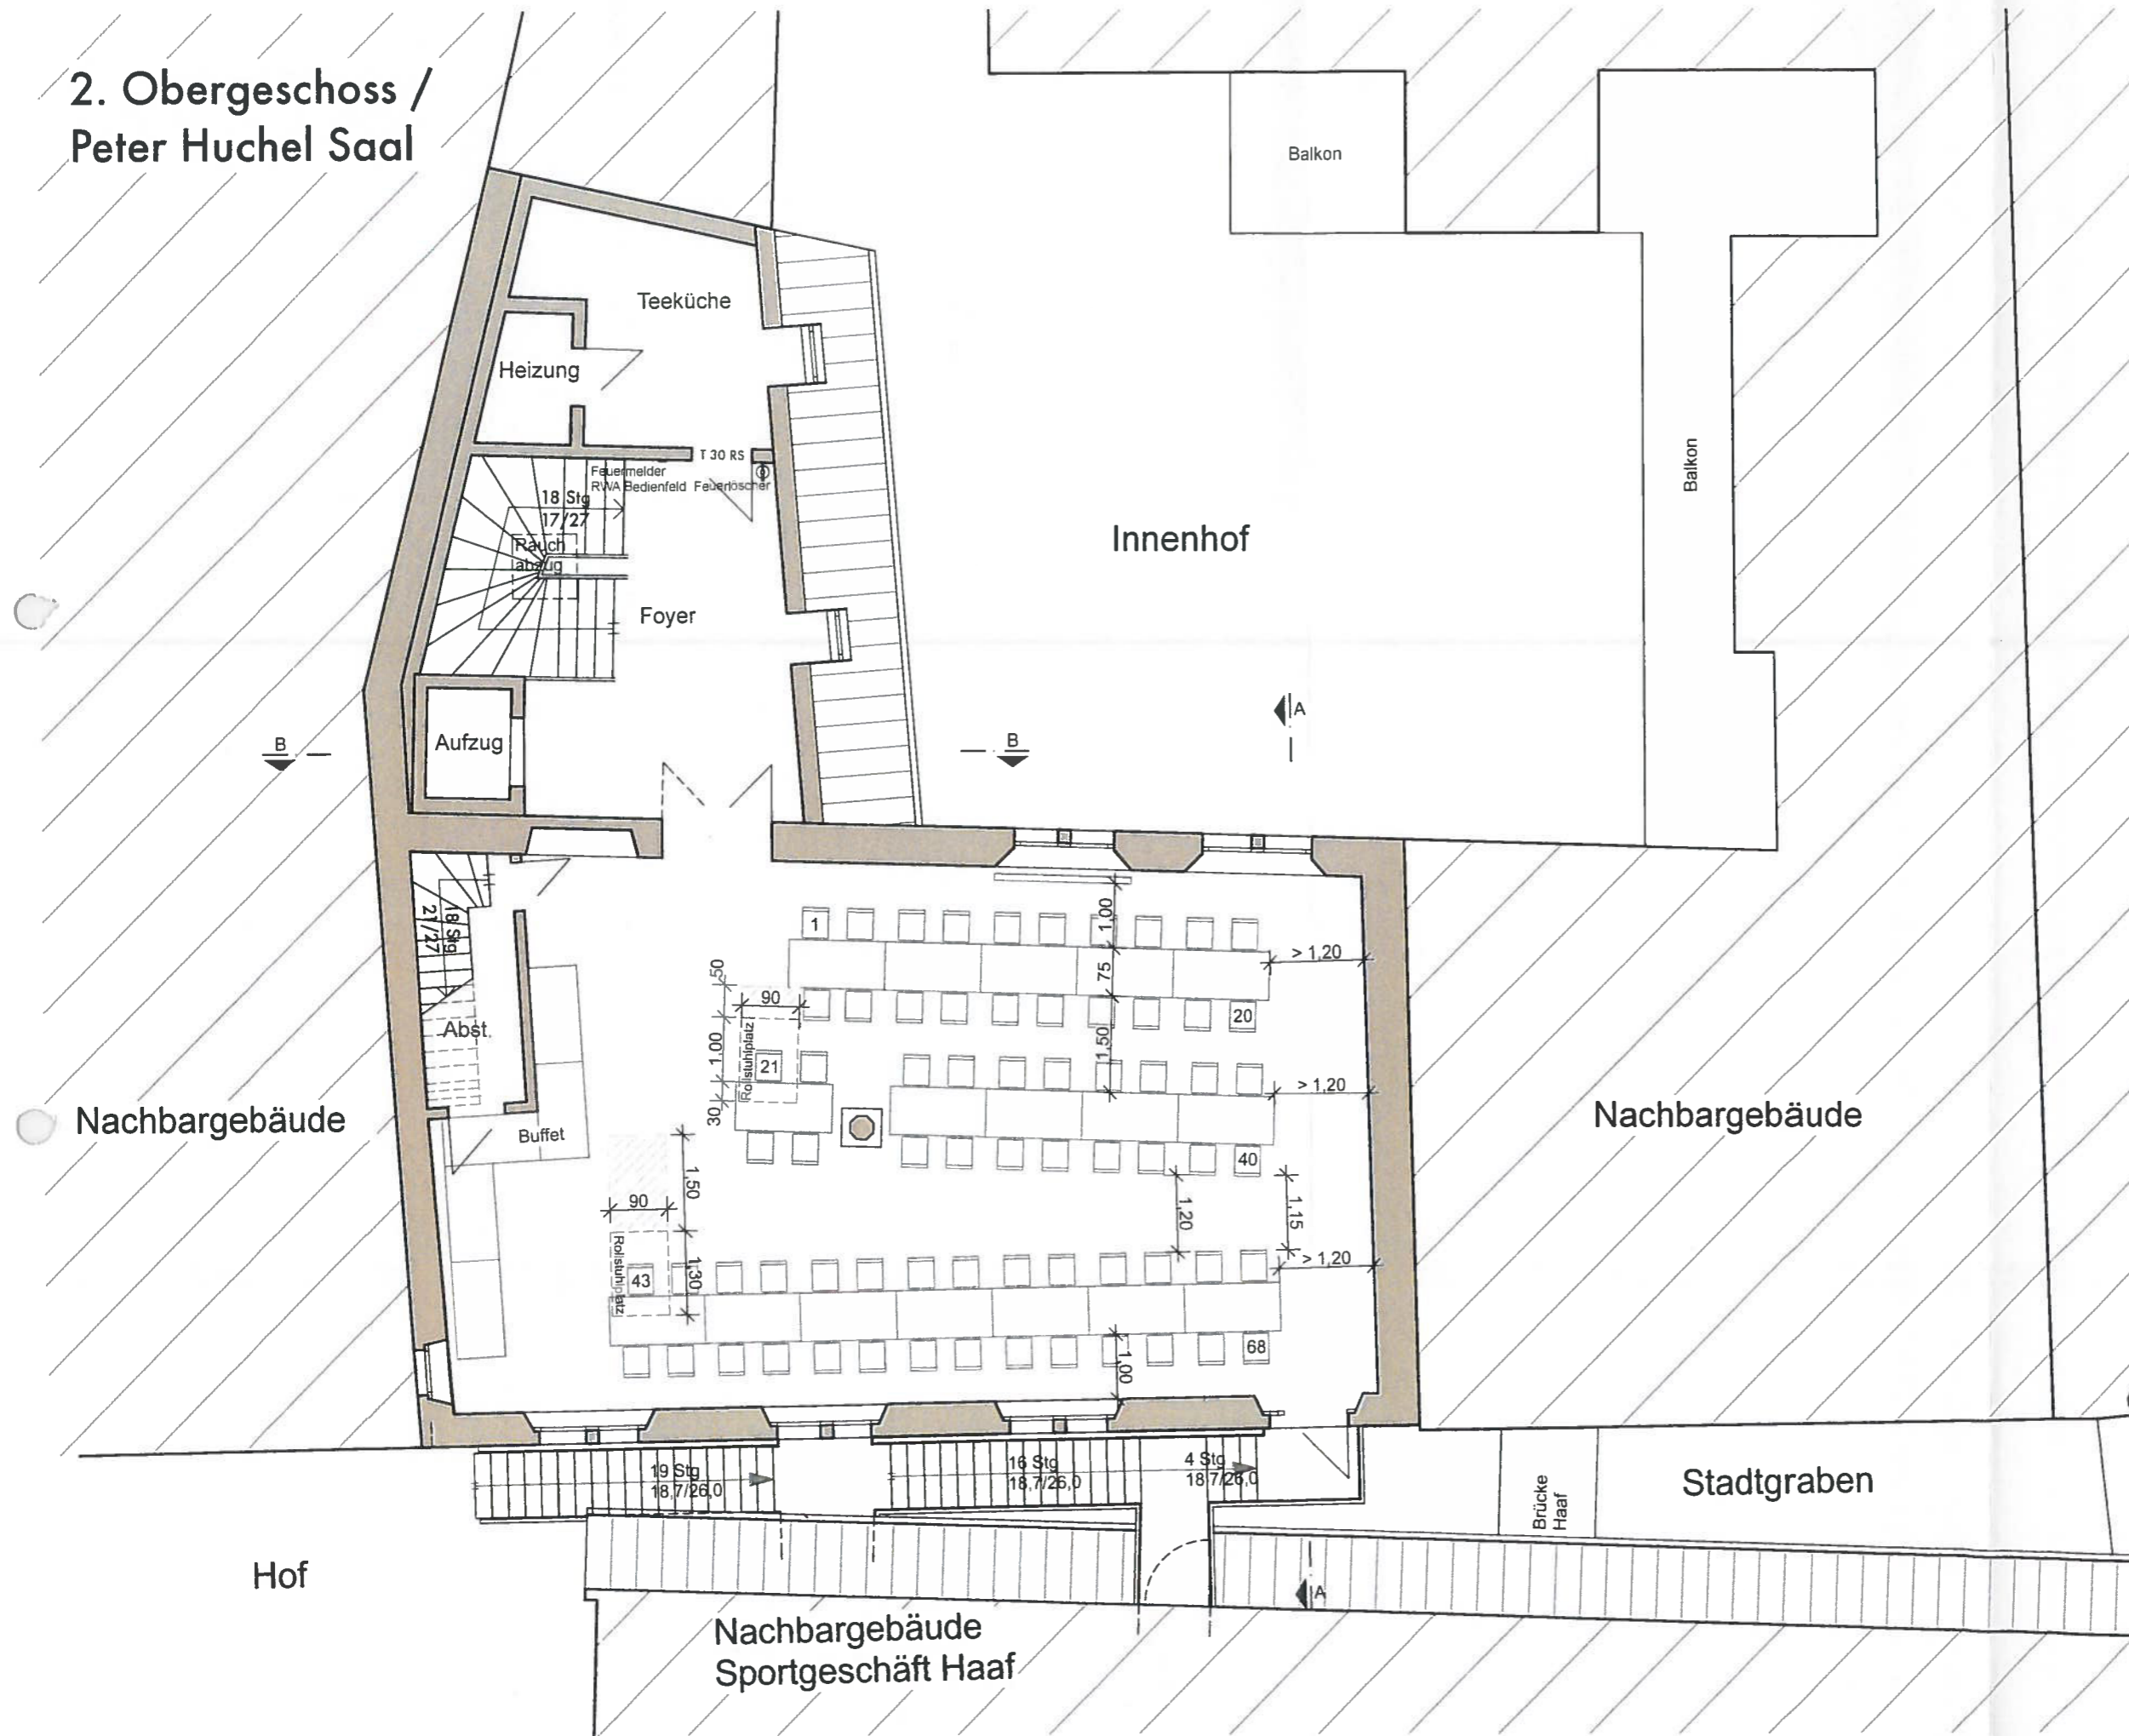



**Bestuhlungsplan**

12.03.2015 Baugenehmigung erteilt



Legende:

-  Bewegungsfläche für einen Rollstuhl
-  Besucherstuhl 46 x 55 cm

**BAUVORHABEN:**

Peter Huchel Saal  
Stubenhaus  
79219 Staufen

am: 08. APR. 2015

**BAUHERR:**

Stadt Staufen  
Bürgermeister  
Michael Benitz  
Hauptstr. 53  
79219 Staufen

**ARCHITEKT:**

Architekturbüro  
Helmut Bühler  
Auf dem Rempart 8a  
79219 Staufen

Tel. 076 33 - 98 17 65  
Fax 076 33 - 98 17 64

**Variante 11 -  
Buffet mit Tischen,  
68 Personen**

M 1 : 100