



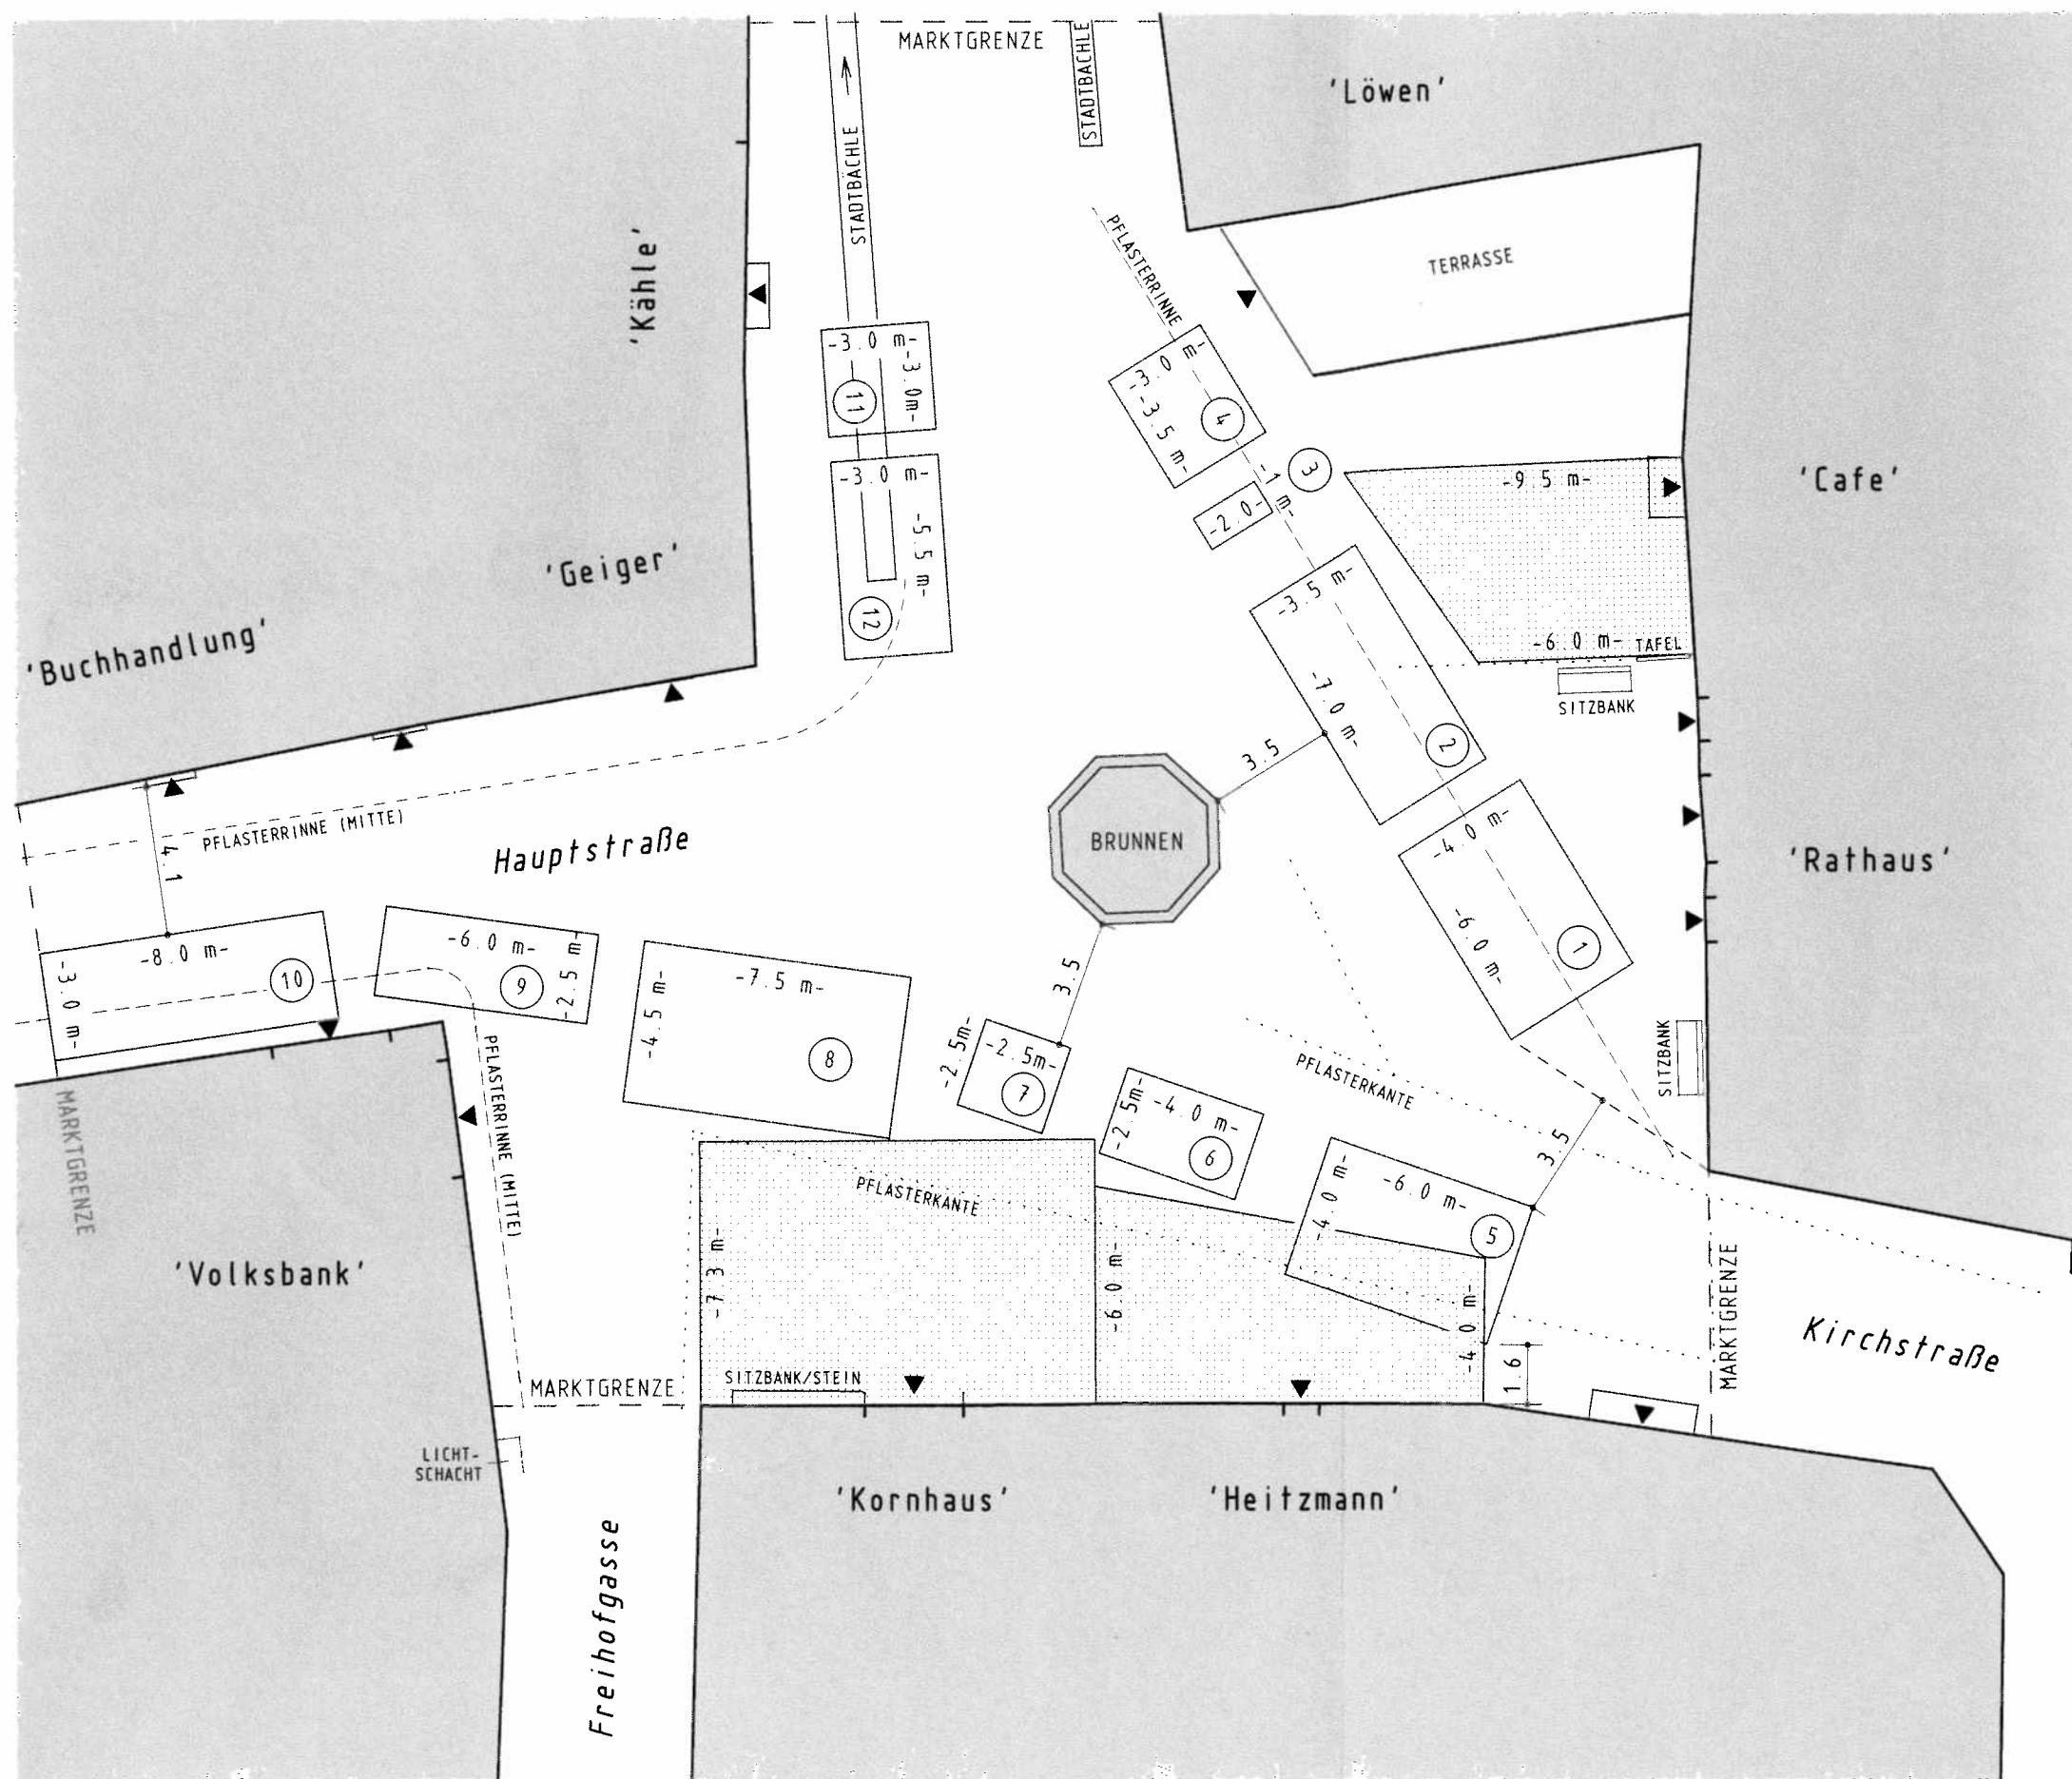

Anlage zur 2. Änderung der Satzung über
den Wochenmarkt in der Stadt Staufen i.Br.
(Wochenmarktverordnung) v. 29.11.1995
- neuer Lageplan nach § 2 Abs.1 -

Lageplan M 1:200

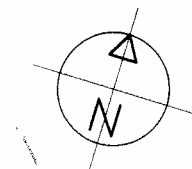

Staufen, den 20.05.2009

Dipl.-Ing. (FH)
ELMAR BERNAUER
Sachverständiger nach
§ 5 Abs. 3 LBOVVO B-W

79219 STAUFEN i.Brsg.
Tel. 07633/82107, Fax 50263


Beratender Ingenieur
· Vermessung · BDB

VERMESSUNGSTECHNIK
BERNAUER

Elmar Bernauer

K611200