


1779

KD=285.22
KS=282.66

ABGRENZUNG BPL 'SCHLIERMATTEN-ETZMATTEN I'

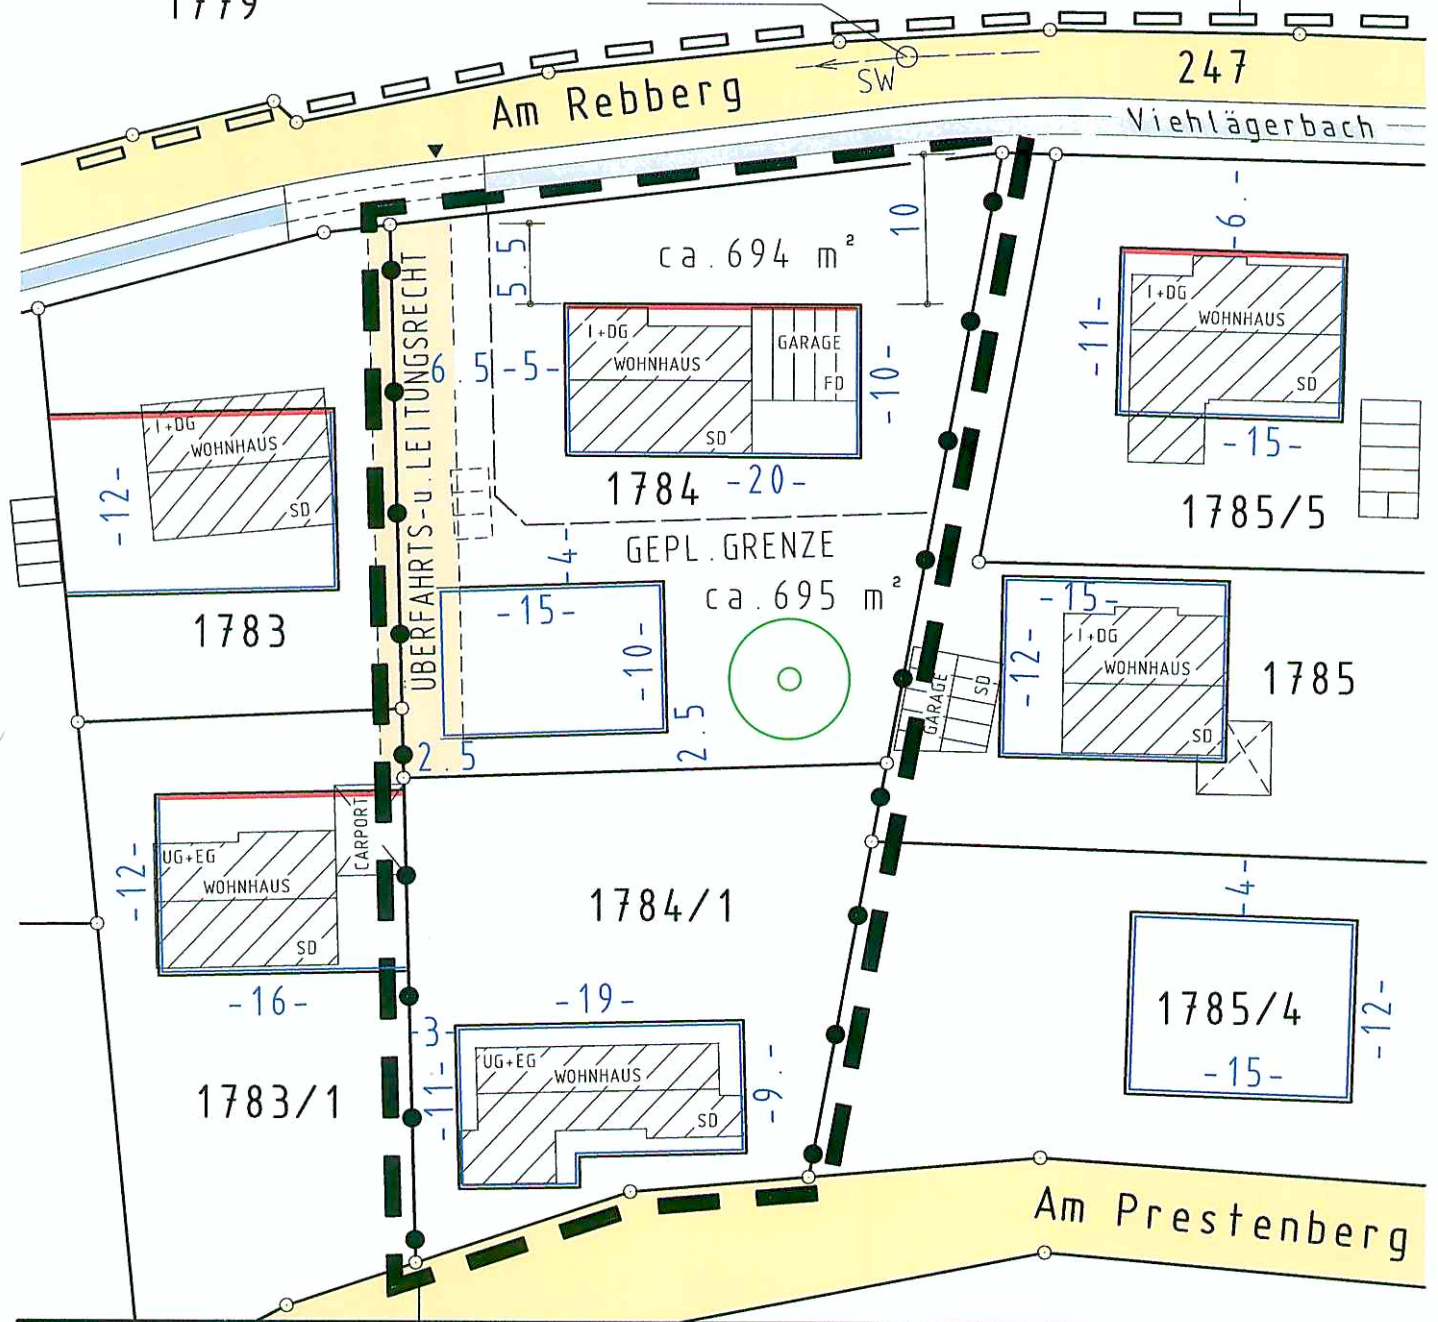

BEBAUUNGSPLANÄNDERUNG
 AUFSTELLUNGSBESCHLUSS: 26.03.2003
 AUSGEFERTIGT: 22.07.2004
 INKRAFTGETRETEN: 05.08.2004

Manfred Kluckert
 STADT STAUFEN
 DER BÜRGERMEISTER



— BAULINIE
 — BAUGRENZE



STADT STAUFEN
3. BEBAUUNGSPLANÄNDERUNG

'SCHLIERMATTEN-ETZMATTEN I'
GEMARKUNG GRÜNERN

M 1:500

22.10.2003

alt:	WR	①
	0.2	③
neu:		△
	WR	I
	0.4	③
BauNVO 1990		△

ARCHITEKTURBÜRO
MANFRED KLUCKERT
 SCHMALZGASSE 2a
 79219 STAUFEN-GRÜNERN
 TEL. 07633-81617+50208
 FAX. 07633-500692