


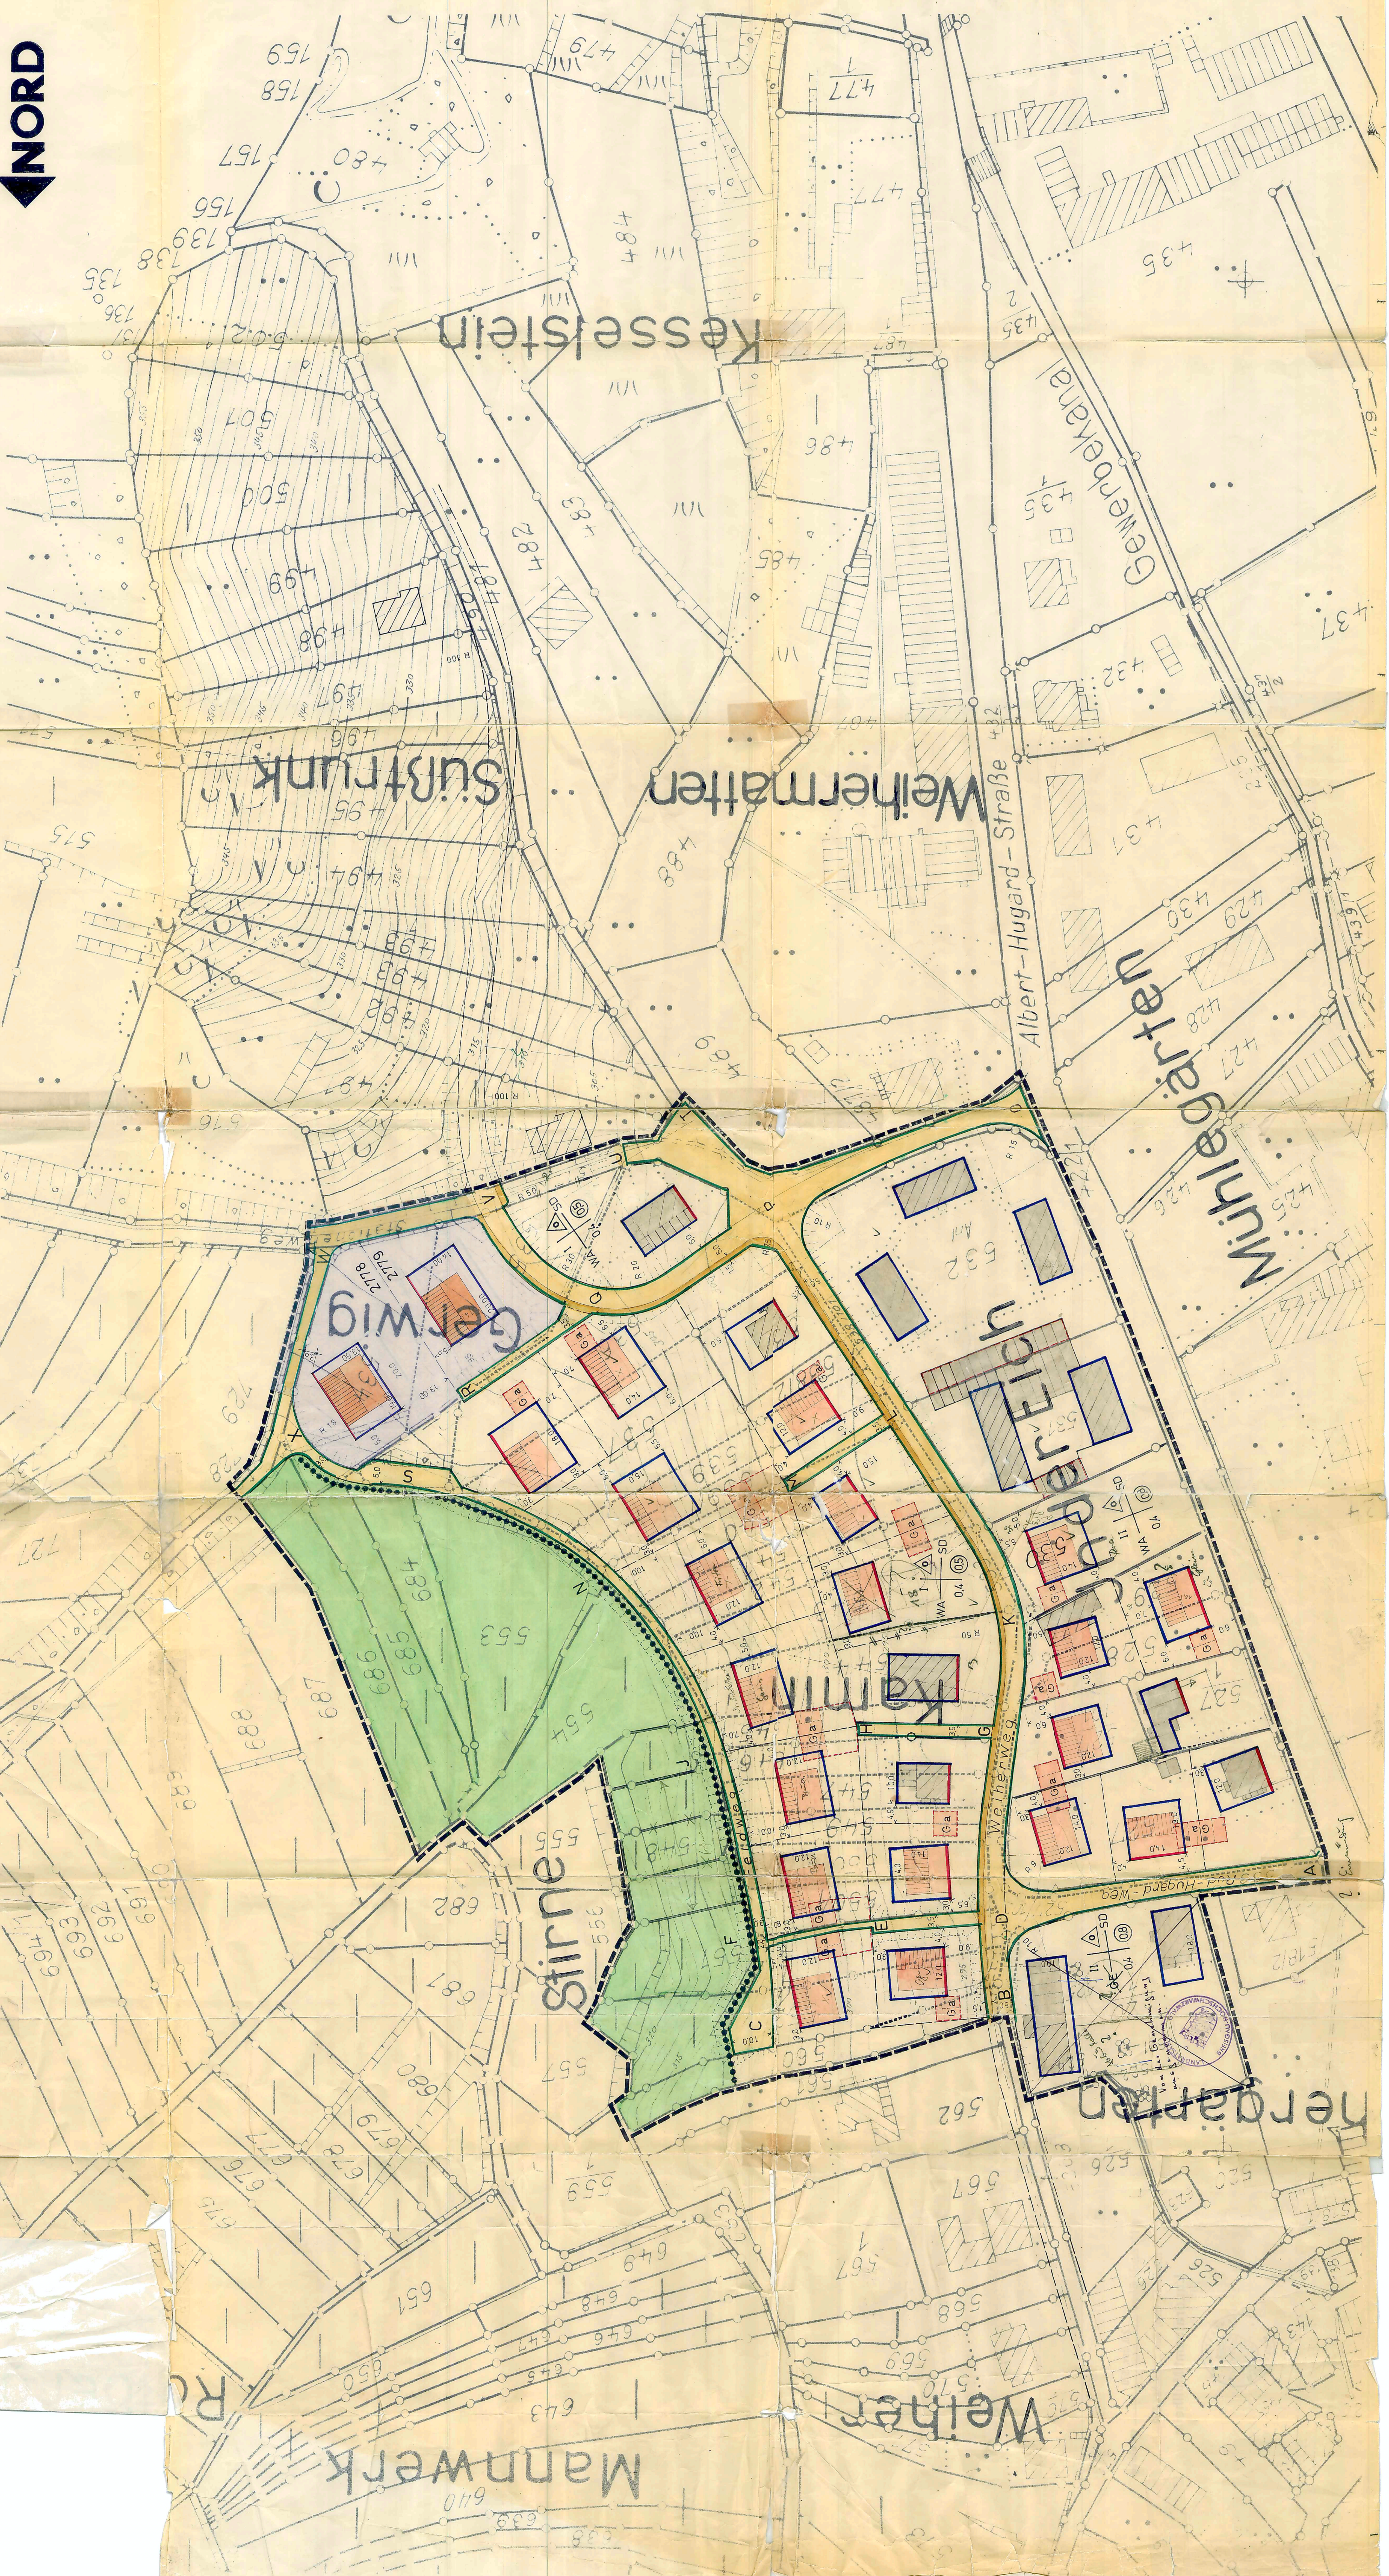

Herstellung: Landesvermessungsamt Baden-Württemberg
1968
- Außenstelle Karlsruhe -



ZEICHENERKLÄRUNG

FESTSETZUNGEN DES BEBAUUNGSPLANES

ART UND MASS DER BAULICHEN NUTZUNG

WKA	WOHNBAUFLÄCHEN	III	ZAHLE DER VOLLEGESCHOSSE ALS HOCHSTGRENZE
WA	REINE WOHNBEREICHE	0,4	ZAHLE DER VOLLEGESCHOSSE ZWISCHEND
MI	ALLGEMEINE WOHNBEREICHE	0	GRUNDFLÄCHENZAHLE
MK	GEMISCHTE BAUFLÄCHEN	0	GESCHOSSEFLÄCHENZAHLE
GE	MISCHBEREICHE	0	ÖFFENGE BAUWEISE
GI	KERNBEREICHE	0	NUR FÜR EINZEL- UND COPPELHÄUSER ZULÄSSIG
SW	GEWERBLICHE BAUFLÄCHEN	0	GESCHLOSSENE BAUWEISE
SO	GEWERBEREICHE	0	BÜSCHLUNGEN
	INDUSTRIEBEREBEICHE	0	GEPLANTE GRUNDSTÜCKSGRENZEN
	SONDERBAUFLÄCHEN	0	ABGRENZUNG UNTERSCHIEDLICHER NUTZUNGEN
	WOCHENENDHAUSBEREICHE	0	BAUWEISE
	SONDERBEREICHE Z.B. LADENBEREICHE	0	RAUHLINIE
	FLÄCHEN ODER BAUKUNSTWERKE FÜR DEN GEMEINDEGEBRAUCH	0	BAUWEISE

VERKEHRSFLÄCHEN

- STRASSENVERKEHRSFLÄCHEN
- ÖFFENTLICHE PARKFLÄCHEN
- VERKEHRSFLÄCHEN FÜR SONSTIGEN VERKEHR
- BEREICHUNG SONSTIGER VERKEHRSFLÄCHEN

GRÜNFLÄCHEN FÜR DIE LANDWIRTSCHAFT UND DIE FORSTWIRTSCHAFT

- FLÄCHEN FÜR DIE LANDWIRTSCHAFT
- FLÄCHEN FÜR DIE FORSTWIRTSCHAFT
- GRÜNFLÄCHEN
- Z.B. SPIELPLATZ

WEITERE NUTZUNGSARTEN

- ERHEBUNGSPUNKTE
- ERHEBUNGSPUNKTE FÜR ZENTRUMSSTATIONEN
- FLÄCHEN FÜR AUFSCHEITUNG
- VERKEHRSANLAGEN
- POSTKÄMPFE
- STELLPLATZ
- STELLPLATZ
- GARAGEN
- GEMEINSCHAFTSSTELLPLATZ
- GEMEINSCHAFTSGARAGEN
- MIT GEM. FAHR- UND LEITUNGS- VERLEITUNGSANLAGEN VERBUNDENE FLÄCHEN
- FREIZEHALTENDE GRUNDSTÜCKE

GESTALTUNG DER BAULICHEN ANLAGEN

FD FLACHDACH SD SATTELDACH

NACHRICHTLICHE ÜBERNAHMEN

- NATURSCHUTZ- oder LANDSCHAFTSCHUTZGEBIET
- WASSERSCHUTZ- oder QUELLENSCHUTZGEBIET

BESTANDSANGABEN

- WOHNBEREICHE
- WIRTSCHAFTS- UND WASSERFLÄCHEN
- FLÄCHEN FÜR BAHNANLAGEN
- HOHENPUNKT

DIE PLANUNG DES BEBAUUNGSPLANES ENTSPRICHT DEN ANFORDERUNGEN DES § 1 DER PLANZEICHENVERORDNUNG VOM 19.1.1965

DIE GEMEINSCHAFTLICHE BEBAUUNGSPLANES BESCHLOSSEN

STAUFEH I. BR. DEN 11. NOV. 1968

DER BÜRGERMEISTER

DIE GEMEINSCHAFTLICHE BEBAUUNGSPLANES BESCHLOSSEN

STAUFEH I. BR. DEN 11. NOV. 1968

DER BÜRGERMEISTER

DIE GEMEINSCHAFTLICHE BEBAUUNGSPLANES BESCHLOSSEN

STAUFEH I. BR. DEN 11. NOV. 1968

DER BÜRGERMEISTER

GENEHMIGT

am 19.11.1968

VERMESSUNGSAMT BADEN-WÜRTTEMBERG

BEBAUUNGSPLAN STAUFEH / BREISGAU GEWÄNNE WEIHER UND KAMIN LAGEPLAN M. 1:500