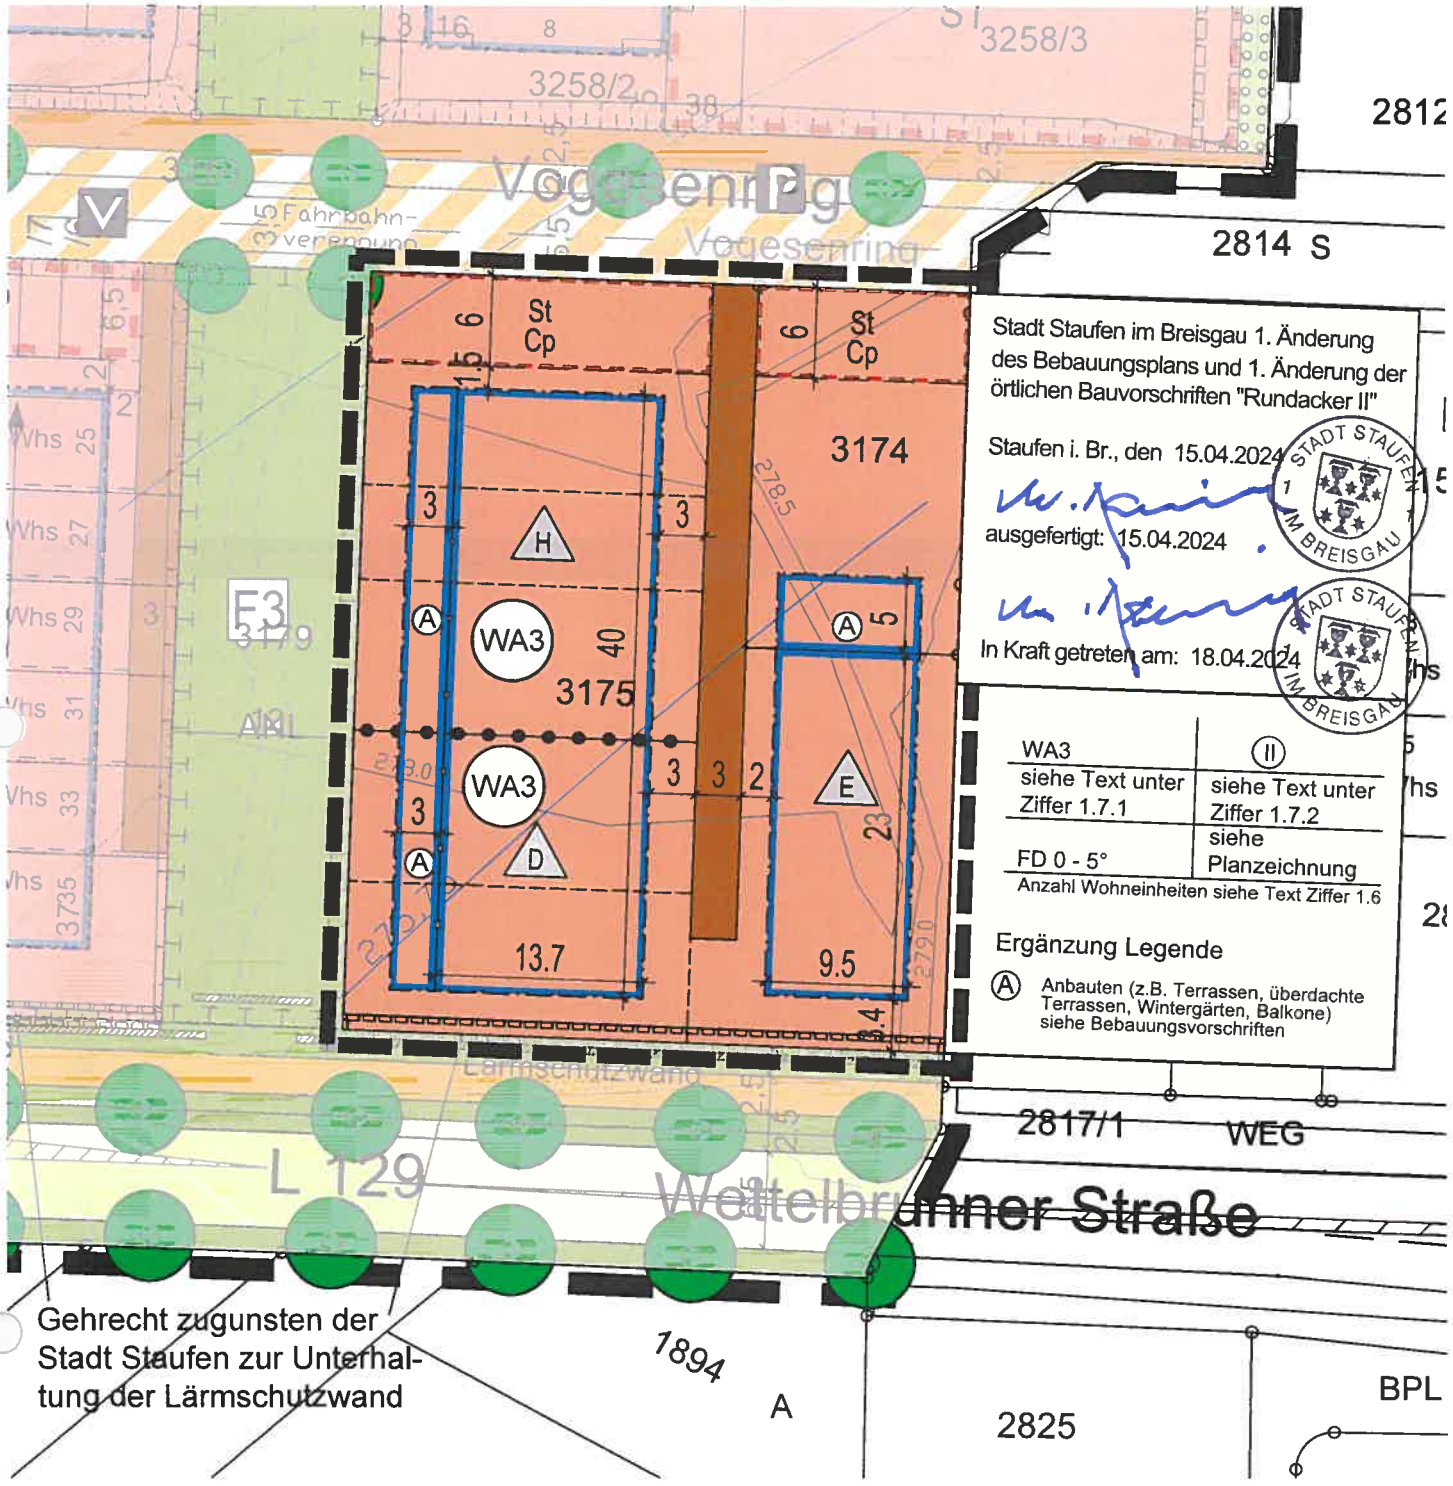

Stadt Staufen i. Br.

Gemarkung Staufen

1. Änderung des Bebauungsplans
und 1. Änderung der örtlichen Bauvorschriften
"Rundacker II"
Deckblatt

0 5 10 m 20 m 40 m

Planstand: 28.02.2024
Projekt-Nr: S-22-155
Bearbeiter: Schi / Wa
24-02-28 Rundacker II 1te Aend (24-02-20).dwg

M. 1 / 500
Im A4-Format

fsp.stadtplanung
Fahle Stadtplaner Partnerschaft mbB
Schwabentorring 12, 79098 Freiburg
Fon 0761/36875-0, www.fsp-stadtplanung.de