


Schnitt A-A

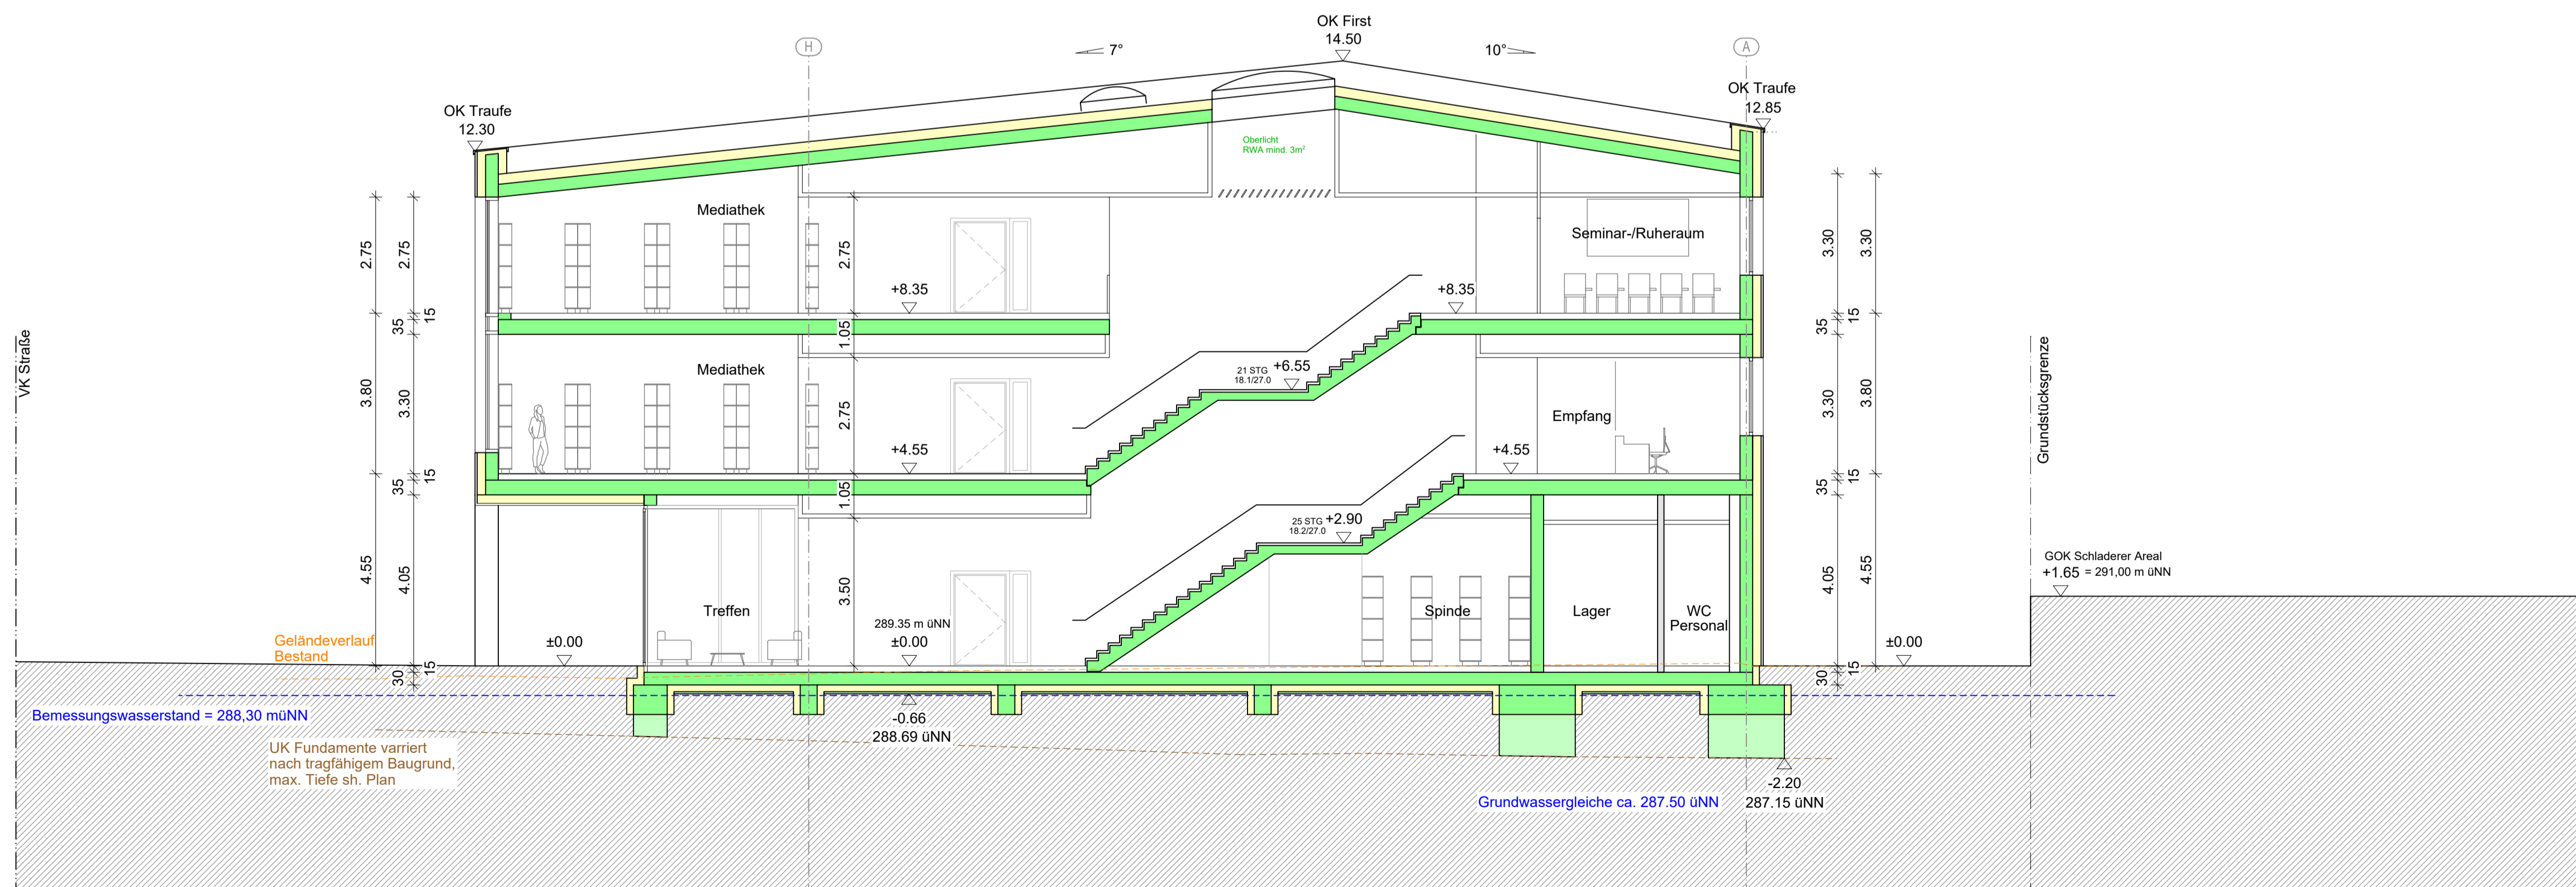


Schnitt B-B

BAUTEILE

Stahlbeton, bewehrt n. Statik	Wärmedämmung
Mauerwerk, Ziegel	Holzwände/-decken
Wände/Bauteile, allgemein - ABRUCH -	Stahlbeton, bewehrt - BESTAND -
GK-Metallständerwand	Mauerwerk - BESTAND -

Bauwerksübersicht:

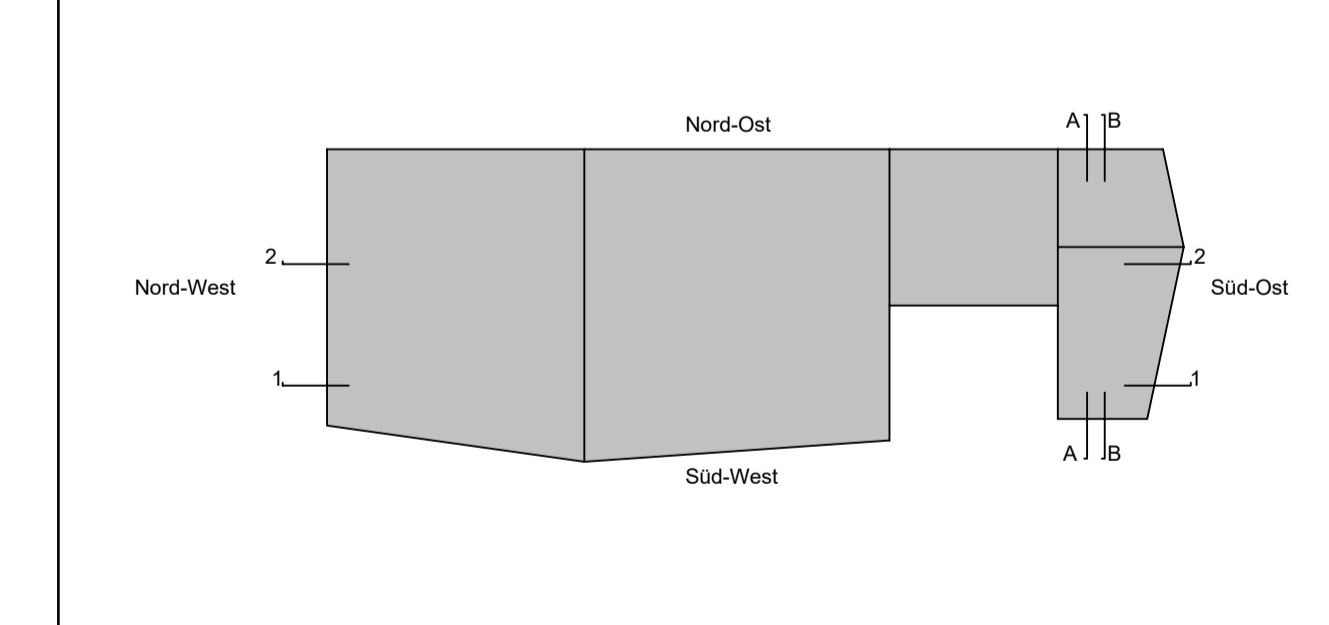

417	A	25.10.2022	A1	300	1:100
Neubau Faustforum Am Schießrain 1-3 79219 Staufen					
Stadt Staufen Hauptstraße 53 79219 Staufen i. Br.					
Baugesuchsplan					
Schnitt A-A u. B-B ARC-4-SC-XX-417-A					